

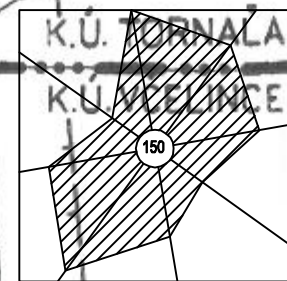


# ÚZEMNÝ PLÁN SÍDELNÉHO ÚTVARU TORNAĽA - ZMENA A DOPLNOK č.2

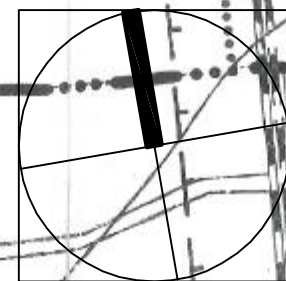

## LEGENDA

STAV	NÁVRH	
		PLOCHY BÝVANIA V RODINNÝCH DOMOCH
		PLOCHY OCHRANNEJ ZELENE
		OCHRANNÉ PÁSMO KOMUNIKÁCIE
		OBSLUŽNÁ KOMUNIKÁCIA C3
		NÁVRH NA ROZŠÍRENIE ZASTAVANÉHO ÚZEMIA

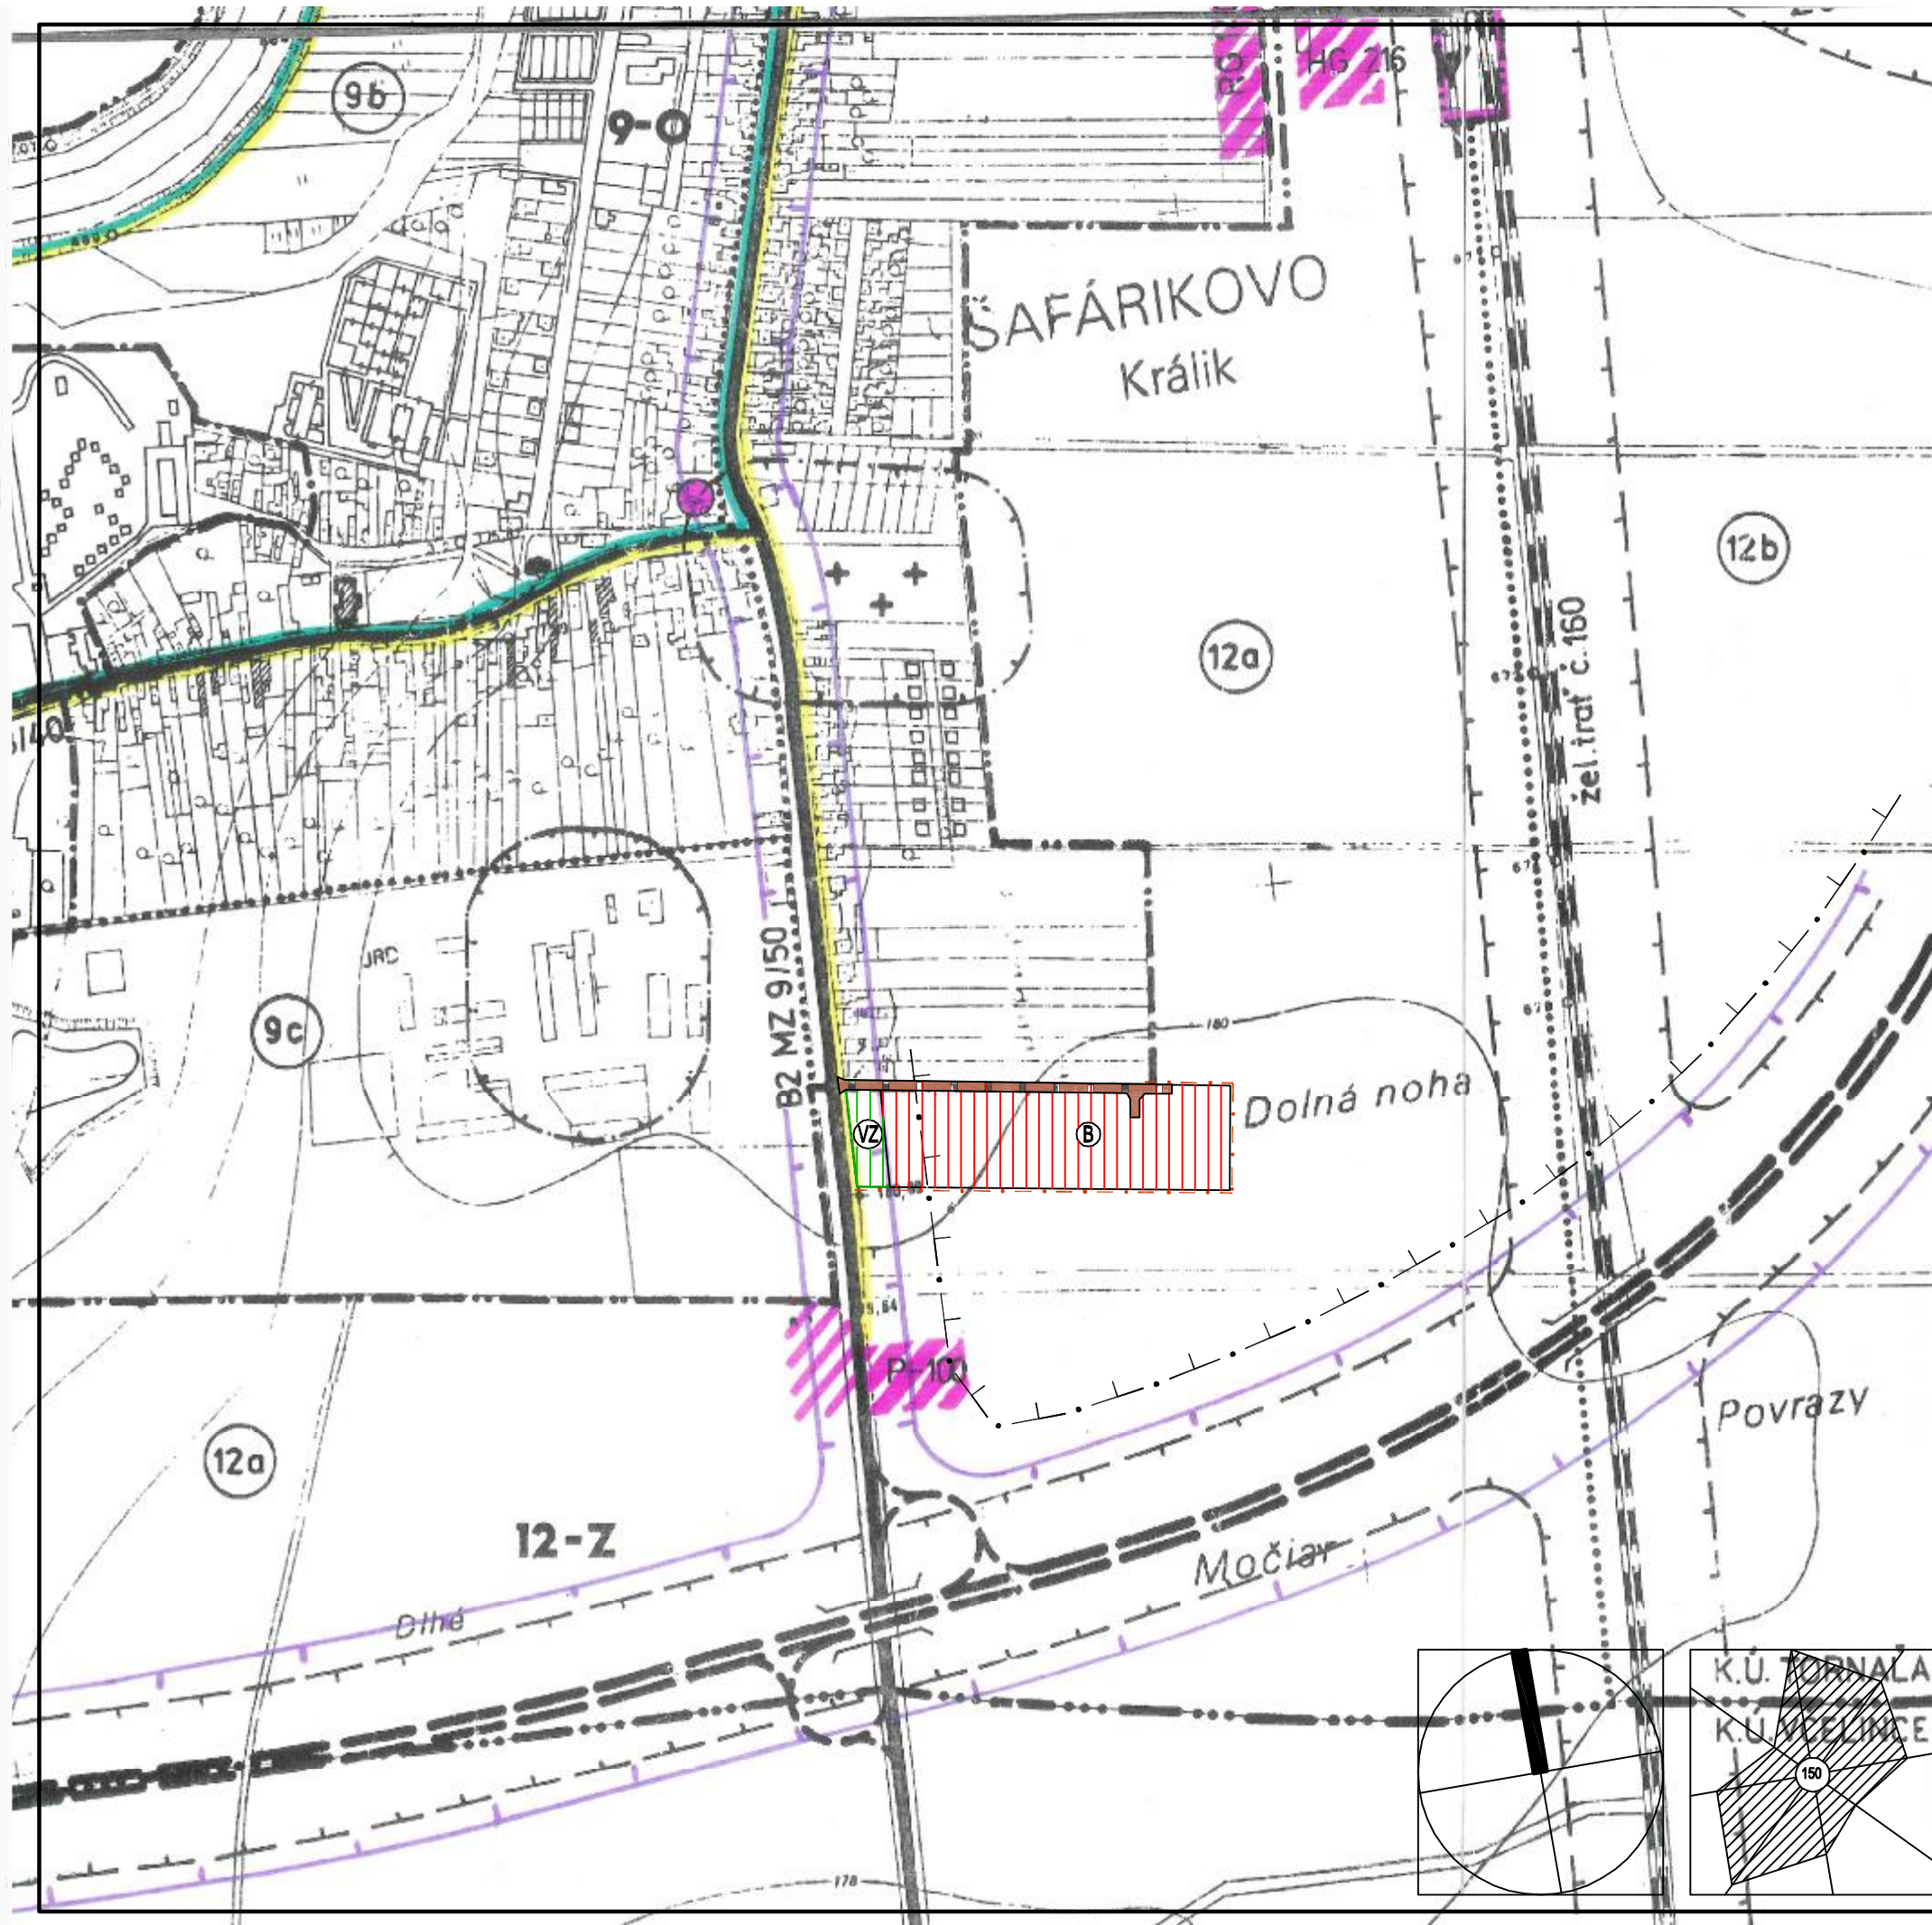

VEDÚCI PROJEKTANT	ZODP. PROJEKTANT	VYPRACOVAL	KRESLIL	KONTROLOVAL
Ing.arch. Erik Klaubert	Ing.arch. Erik Klaubert			
OBSTARÁVATEĽ: MESTO TORNAĽA				ZÁK. ČÍSLO: 002/2012
ÚZEMNÝ PLÁN SÍDELNÉHO ÚTVARU TORNAĽA - ZMENA A DOPLNOK č.2				DÁTUM: 02.2012
				STUPEŇ: ÚPN - SÚ
				FORMÁT: A3
				PROFESIA: URBANIZMUS
NÁVRH DOPRAVY				MIERKA: 1:5000
				ČÍSLO VÝKRESU: 05