




ÚZEMNÝ PLÁN SÍDELNÉHO ÚTVARU TORNAĽA - ZMENA A DOPLNOK č.2

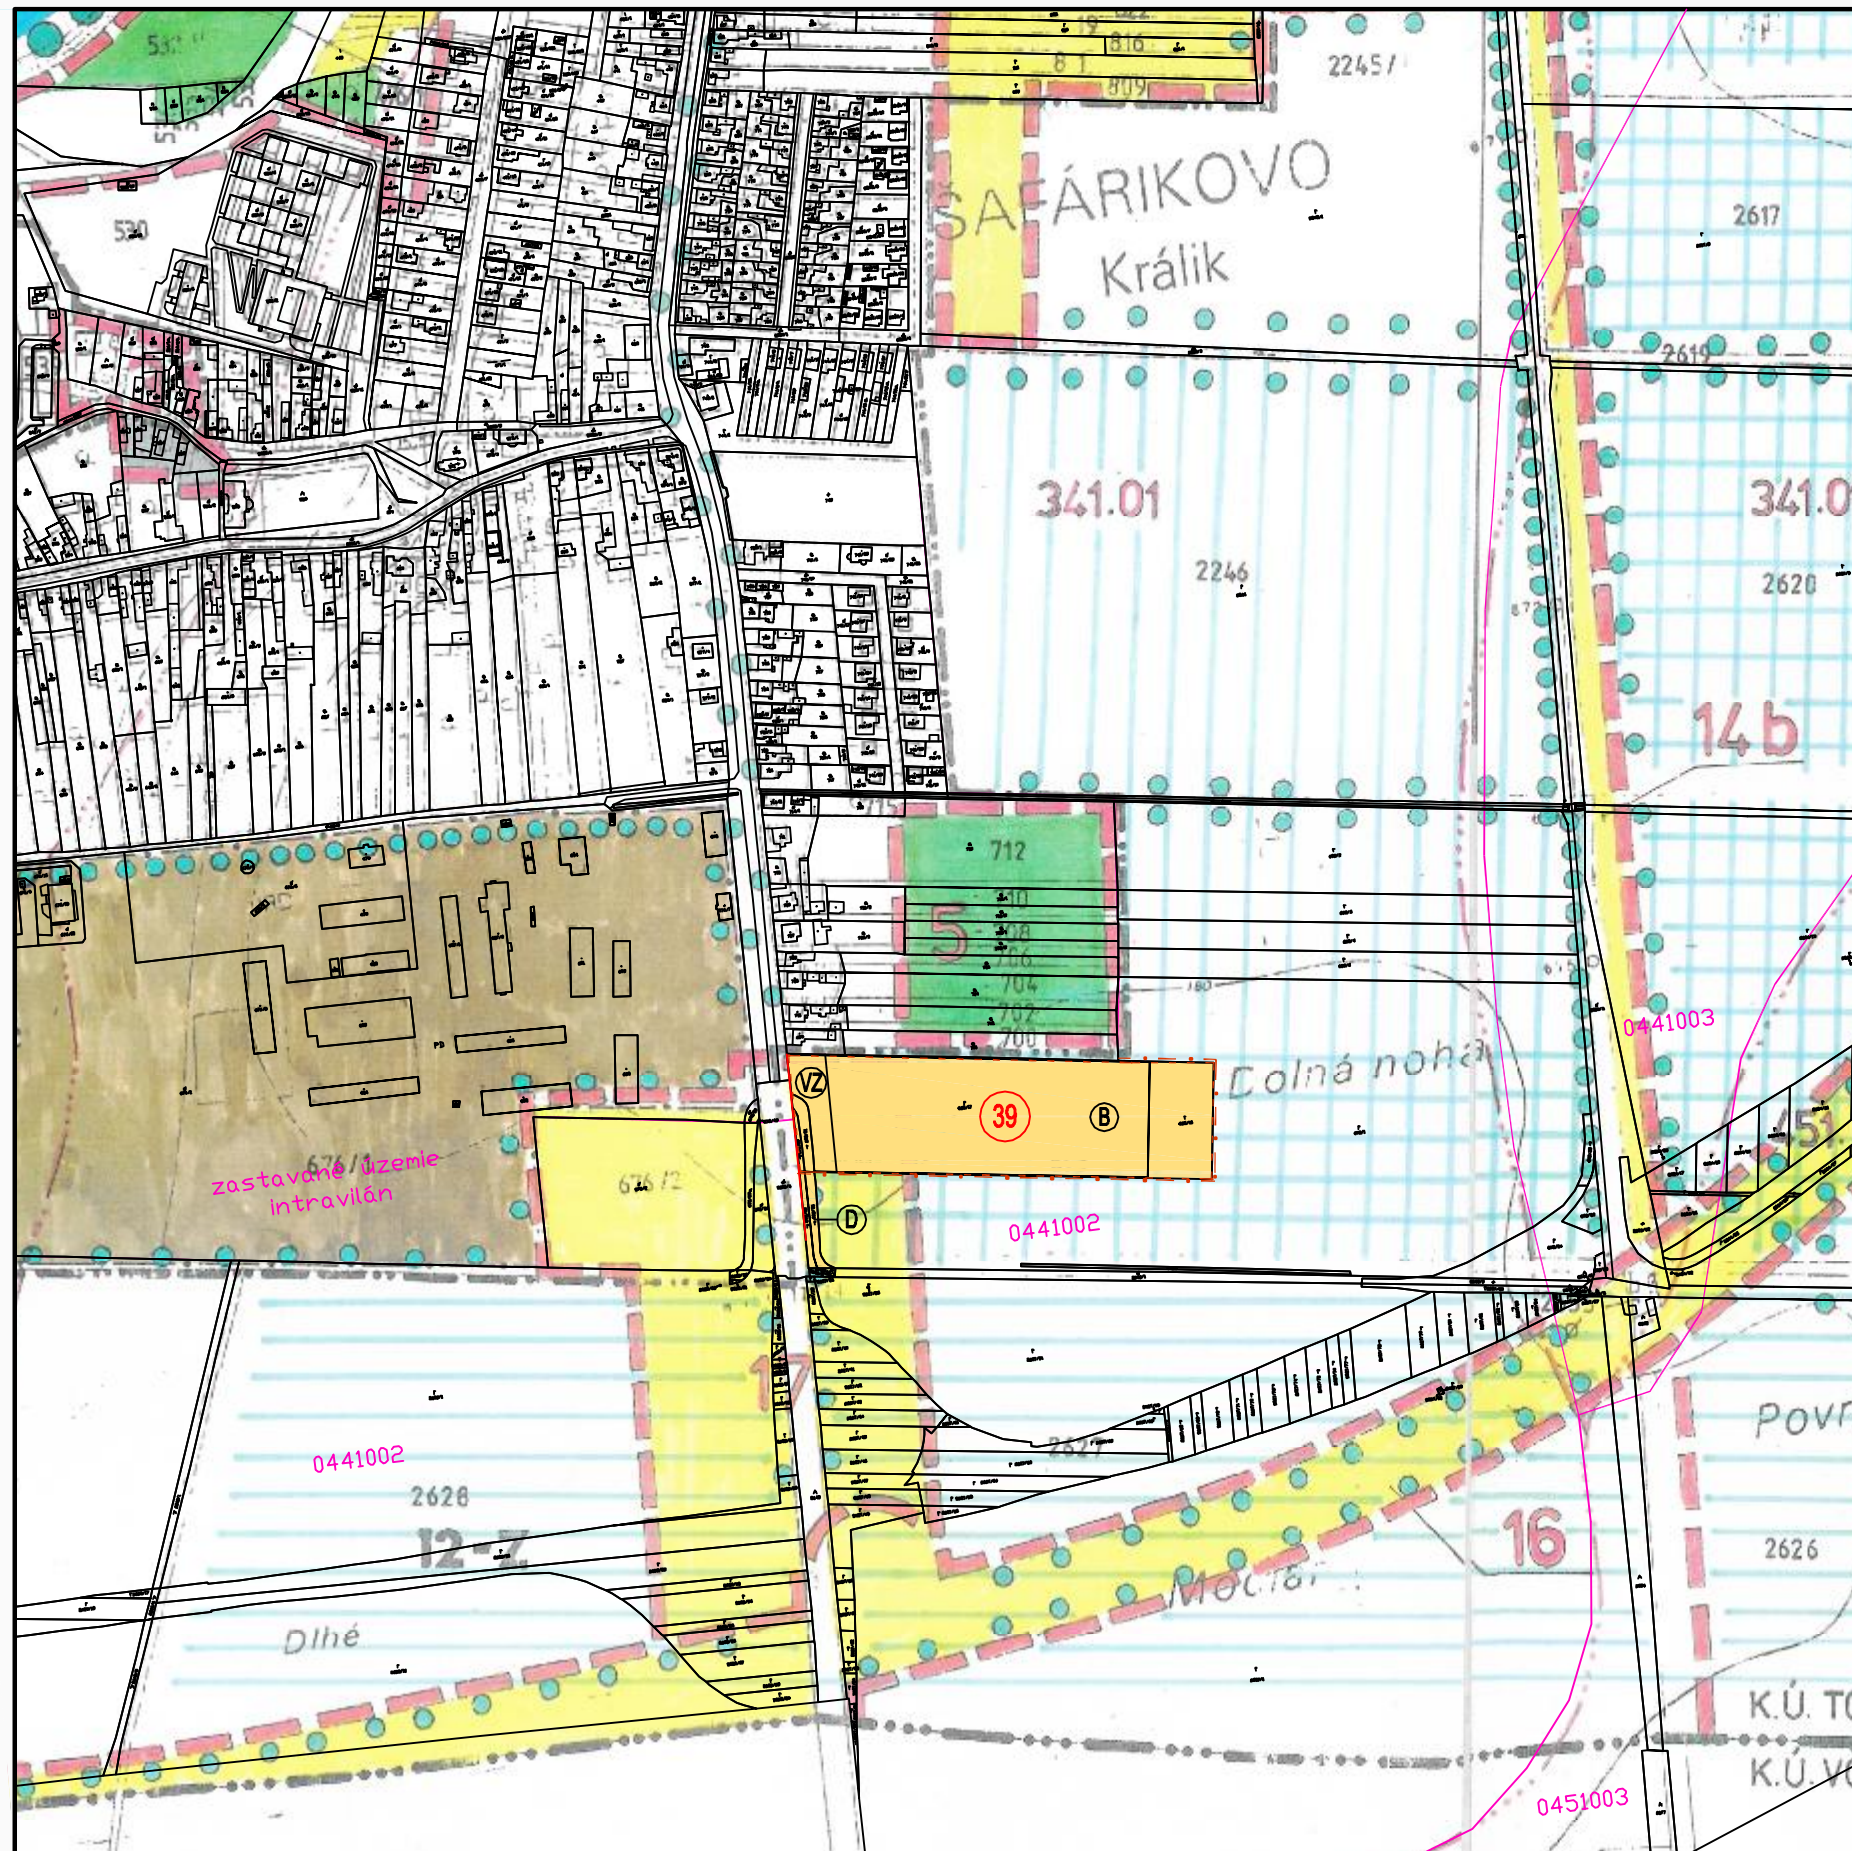

LEGENDA

NÁVRH

- 39 ČÍSLO LOKALITY STAVEBNÉHO ZÁMERU
- HRANICA LOKALITY STAVEBNÉHO ZÁMERU
- NÁVRH NA ROZŠÍRENIE ZASTAVANÉHO ÚZEMIA
- B NÁVRH NA FUNKČNÉ VYUŽITIE ÚZEMIA
- ORNÁ PÓDA
- HRANICA BPEJ
- 0441002 ČÍSLO BPEJ

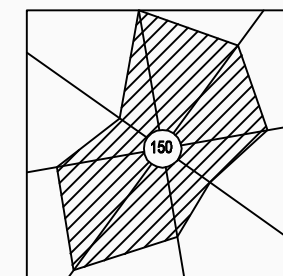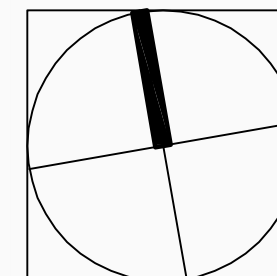

VEDÚCI PROJEKTANT	ZODP. PROJEKTANT	VYPRACOVAL	KRESLIL	KONTROLOVAL	
Ing.arch. Erik Klaubert	Ing.arch. Erik Klaubert				
OBSTARÁVATEĽ: MESTO TORNAĽA				ZÁK. ČÍSLO	
ÚZEMNÝ PLÁN SÍDELNÉHO ÚTVARU TORNAĽA - ZMENA A DOPLNOK č.2				002/2012	
				DÁTUM	
				02.2012	
				STUPEŇ	
				ÚPN - SÚ	
				FORMÁT	
				A3	
				PROFESIA	
				URBANIZMUS	
POL'NOHOSPODÁRSKA PÓDA				MIERKA	ČÍSLO VÝKRESU
				1 : 5000	08