

# ÚZEMNÝ PLÁN SÍDELNÉHO ÚTVARU TORNAĽA - ZMENY A DOPLNKY č.3





## LEGENDA



RIEŠENÉ ÚZEMIE




OZNAČENIE ZMENY, DOPLNKU

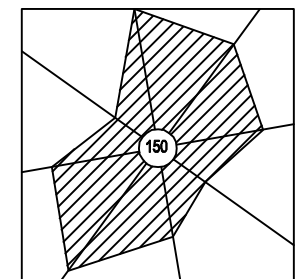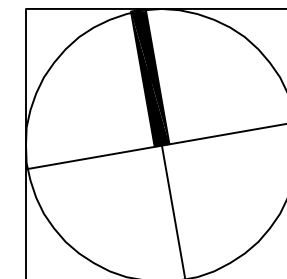

*Klaubert*

VEDÚCI PROJEKTANT Ing.arch. Erik Klaubert	ZODP. PROJEKTANT Ing.arch. Erik Klaubert	VYPRACOVAL Ing.arch. Erik Klaubert	KONTROLOVAL
OBSTARÁVATEĽ: MESTO TORNAĽA			ZÁK. ČÍSLO 004/2012
ÚZEMNÝ PLÁN SÍDELNÉHO ÚTVARU TORNAĽA - ZMENY A DOPLNKY č.3			DÁTUM 11.2012
			STUPEŇ ÚPN - SÚ
			FORMÁT A3
PROFESIA URBANIZMUS			MIERKA 1:10 000
NÁVRH MÚSES A ROZVOJA ZÁUJMOVÉHO ÚZEMIA			ČÍSLO VÝKRESU 02 B



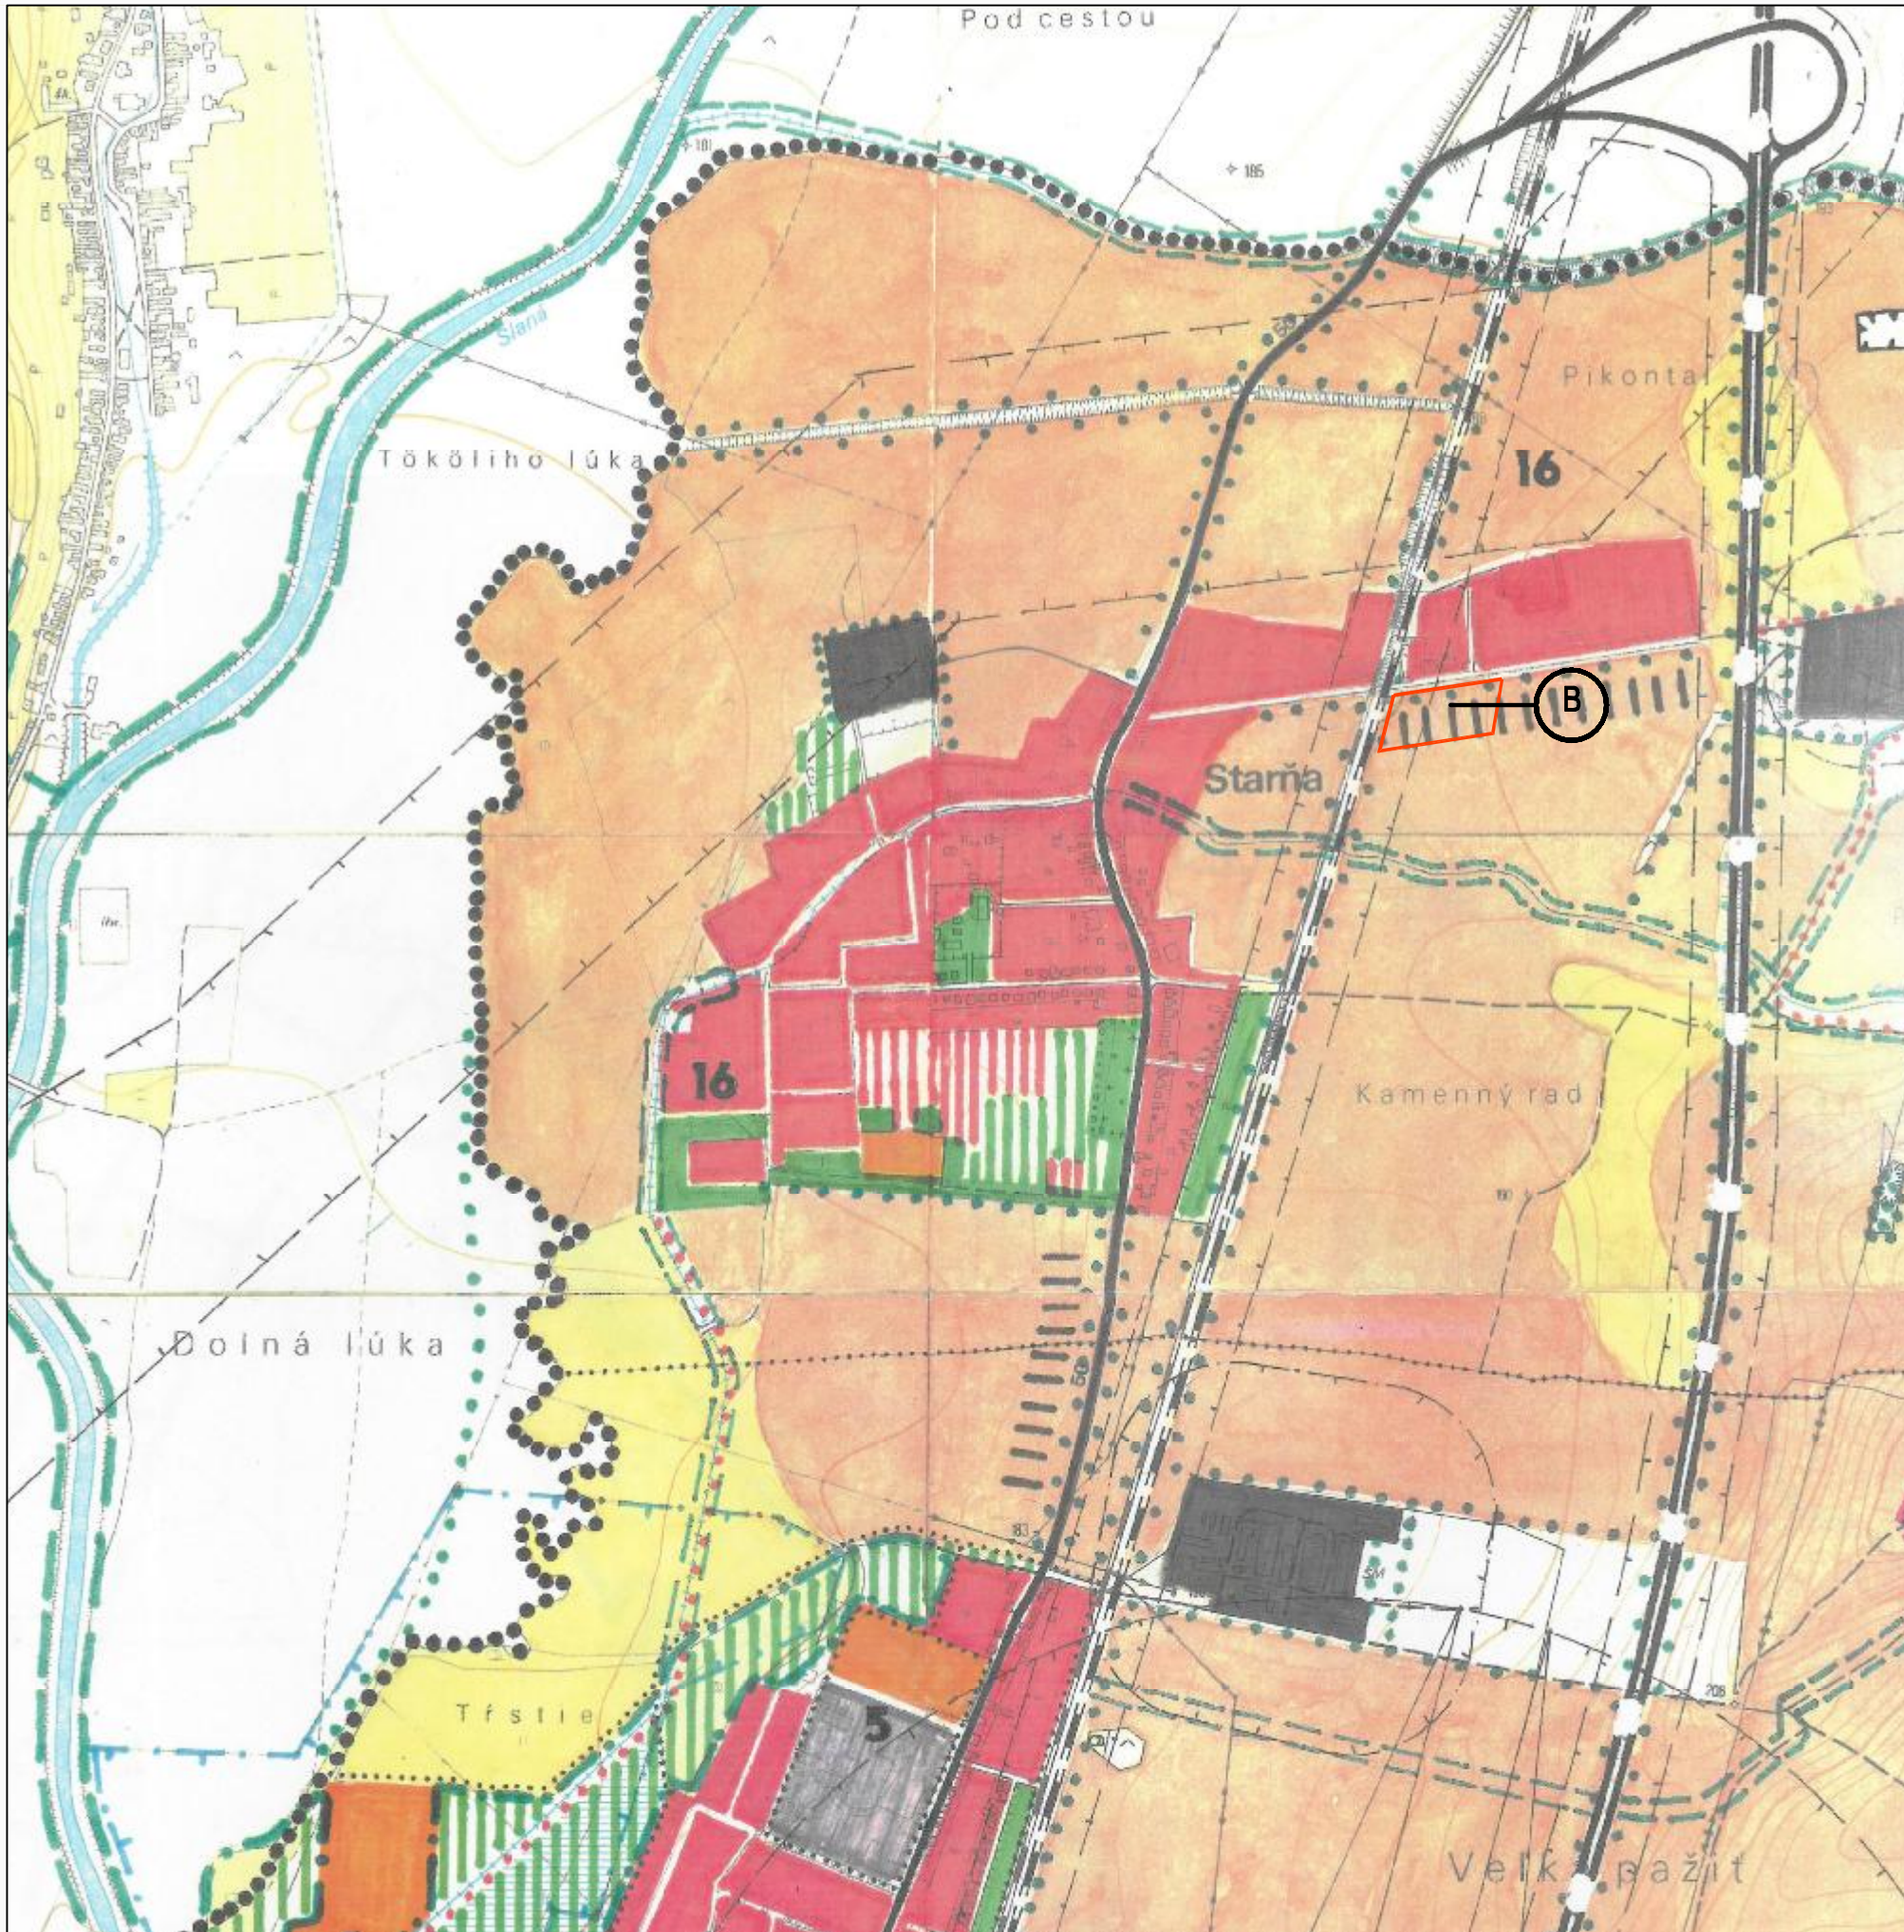

# ÚZEMNÝ PLÁN SÍDELNÉHO ÚTVARU TORNAĽA - ZMENY A DOPLNKY č.3





## LEGENDA



RIEŠENÉ ÚZEMIE



OZNAČENIE ZMENY, DOPLNKU

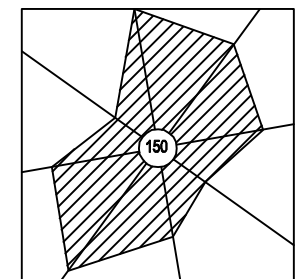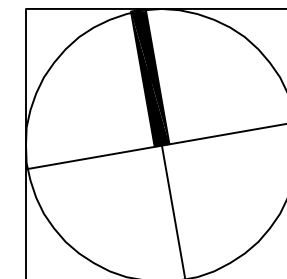

*Klaubert*

VEDÚCI PROJEKTANT	ZODP. PROJEKTANT	VYPRACOVAL	KONTROLOVAL
Ing.arch. Erik Klaubert	Ing.arch. Erik Klaubert	Ing.arch. Erik Klaubert	
OBSTARÁVATEĽ: MESTO TORNAĽA			ZÁK. ČÍSLO 004/2012
ÚZEMNÝ PLÁN SÍDELNÉHO ÚTVARU TORNAĽA - ZMENY A DOPLNKY č.3			DÁTUM 11.2012
			STUPEŇ ÚPN - SÚ
			FORMÁT A3
PROFESIA URBANIZMUS			
NÁVRH MÚSES A ROZVOJA ZÁUJMOVÉHO ÚZEMIA			MIERKA 1:10 000
			ČÍSLO VÝKRESU 02 B