

# ÚZEMNÝ PLÁN SÍDELNÉHO ÚTVARU TORNAĽA - ZMENY A DOPLNKY č.3






## LEGENDA



RIEŠENÉ ÚZEMIE



OZNAČENIE ZMENY, DOPLNKU

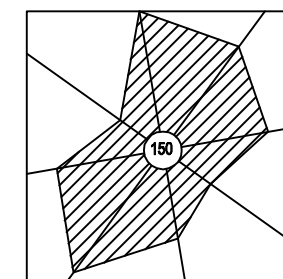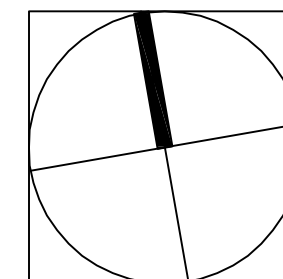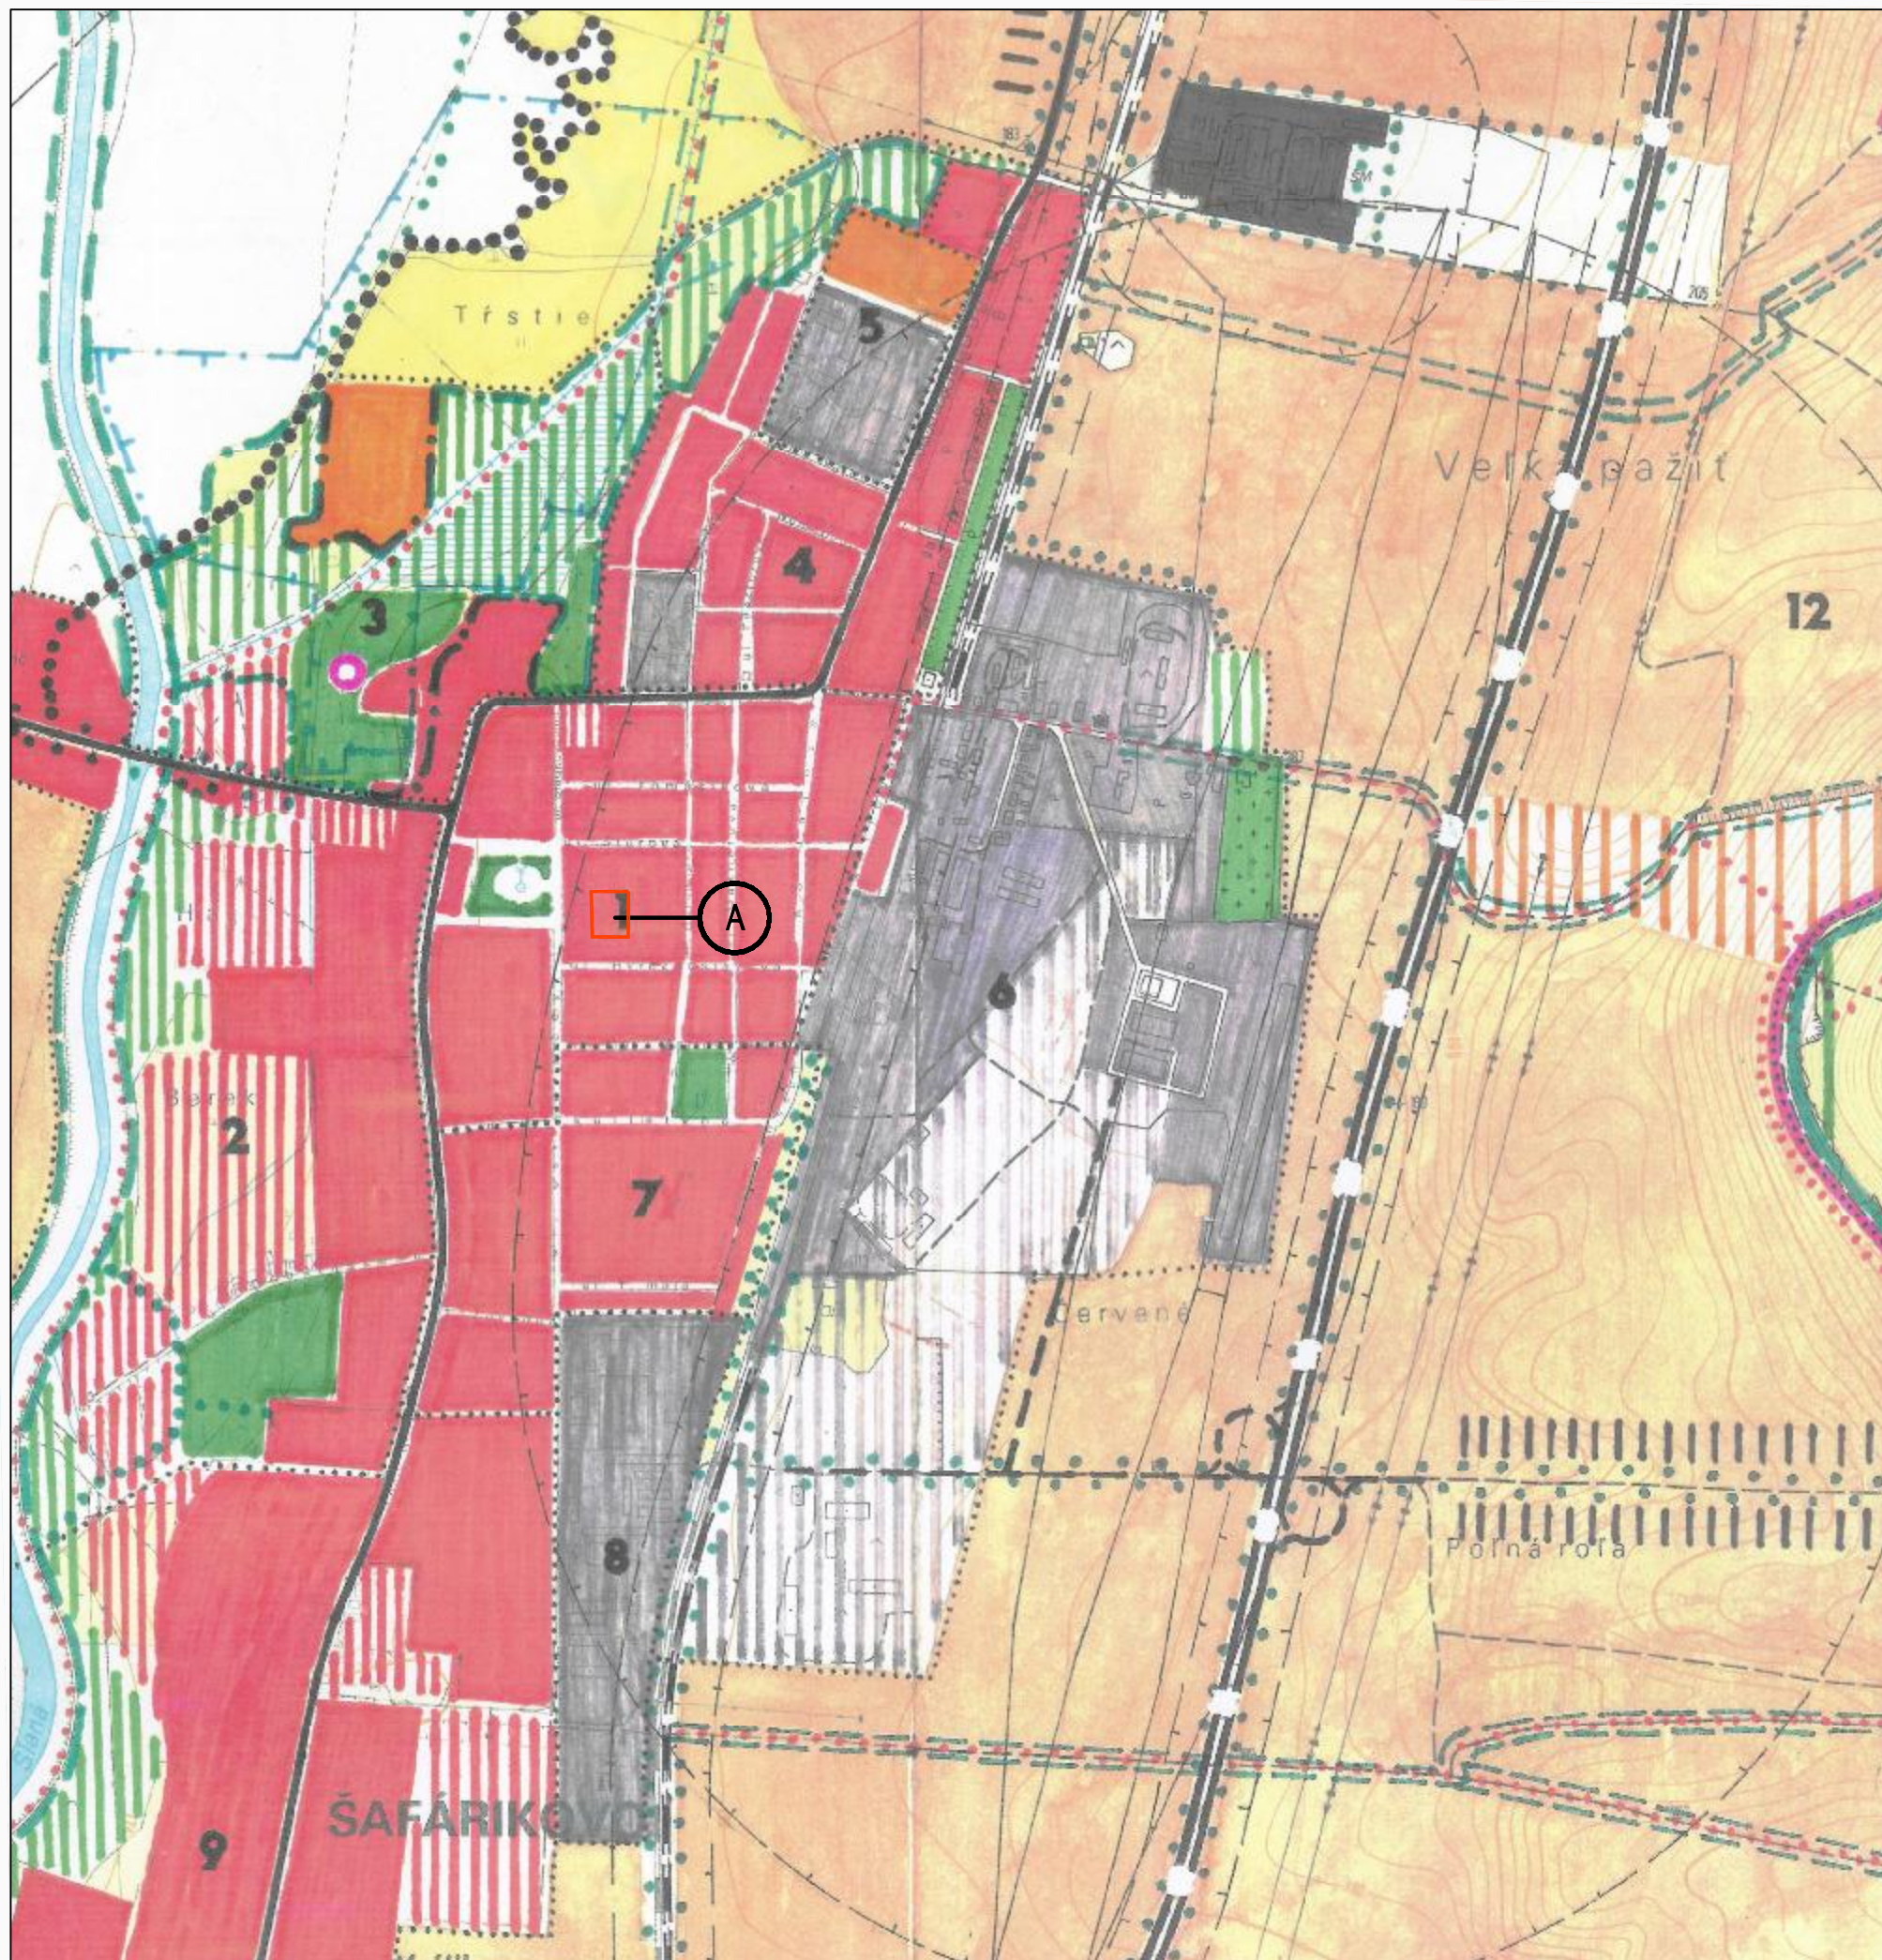

*Erik Klauert*

|   |  |                                      |                     |
|---|--|--------------------------------------|---------------------|
| VEDÚCI PROJEKTANT<br>Ing.arch. Erik Klauert                   | ZODP. PROJEKTANT<br>Ing.arch. Erik Klauert | VYPRACOVAL<br>Ing.arch. Erik Klauert | KONTROLOVAL         |
| OBSTARÁVATEĽ: MESTO TORNAĽA                                   |  |                                      | ZÁK. ČÍSLO 004/2012 |
| ÚZEMNÝ PLÁN SÍDELNÉHO ÚTVARU TORNAĽA<br>- ZMENY A DOPLNKY č.3 |  |                                      | DÁTUM 11.2012       |
|   |  |                                      | STUPEŇ ÚPN - SÚ     |
|   |  |                                      | FORMÁT A3           |
|   |  |                                      | PROFESIA URBANIZMUS |
| NÁVRH MÚSES A ROZVOJA ZÁUJMOVÉHO ÚZEMIA                       |  |                                      | MIERKA 1 : 10 000   |
|   |  |                                      | ČÍSLO VÝKRESU 02 A  |