




ÚZEMNÝ PLÁN SÍDELNÉHO ÚTVARU TORNAĽA - ZMENY A DOPLNKY č.3



LEGENDA

NÁVRH

-  PLOCHY BÝVANIA V RODINNÝCH DOMOCH
-  PLOCHY BÝVANIA V BYTOVÝCH DOMOCH

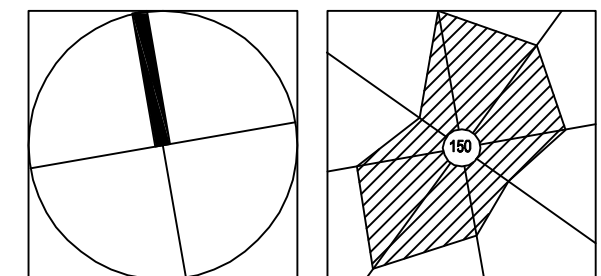

Klaubert

VEDÚCI PROJEKTANT	ZODPOVEDNÝ PROJEKTANT	VYPRACOVAL	KONTROLOVAL
Ing.arch. Erik Klaubert	Ing.arch. Erik Klaubert	Ing.arch. Erik Klaubert	
OBSTARÁVATEĽ: MESTO TORNAĽA			ZÁK. ČÍSLO 004/2012
ÚZEMNÝ PLÁN SÍDELNÉHO ÚTVARU TORNAĽA - ZMENY A DOPLNKY č.3			DÁTUM 11.2012
			STUPEŇ ÚPN - SÚ
			FORMÁT A3
			PROFESIA URBANIZMUS
NÁVRH ZASTAVANÉHO ÚZEMIA			MIERKA 1:5000
			ČÍSLO VÝKRESU 03 A