



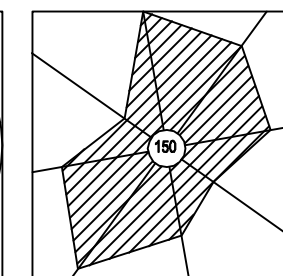
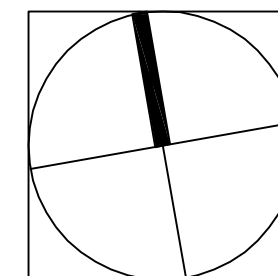
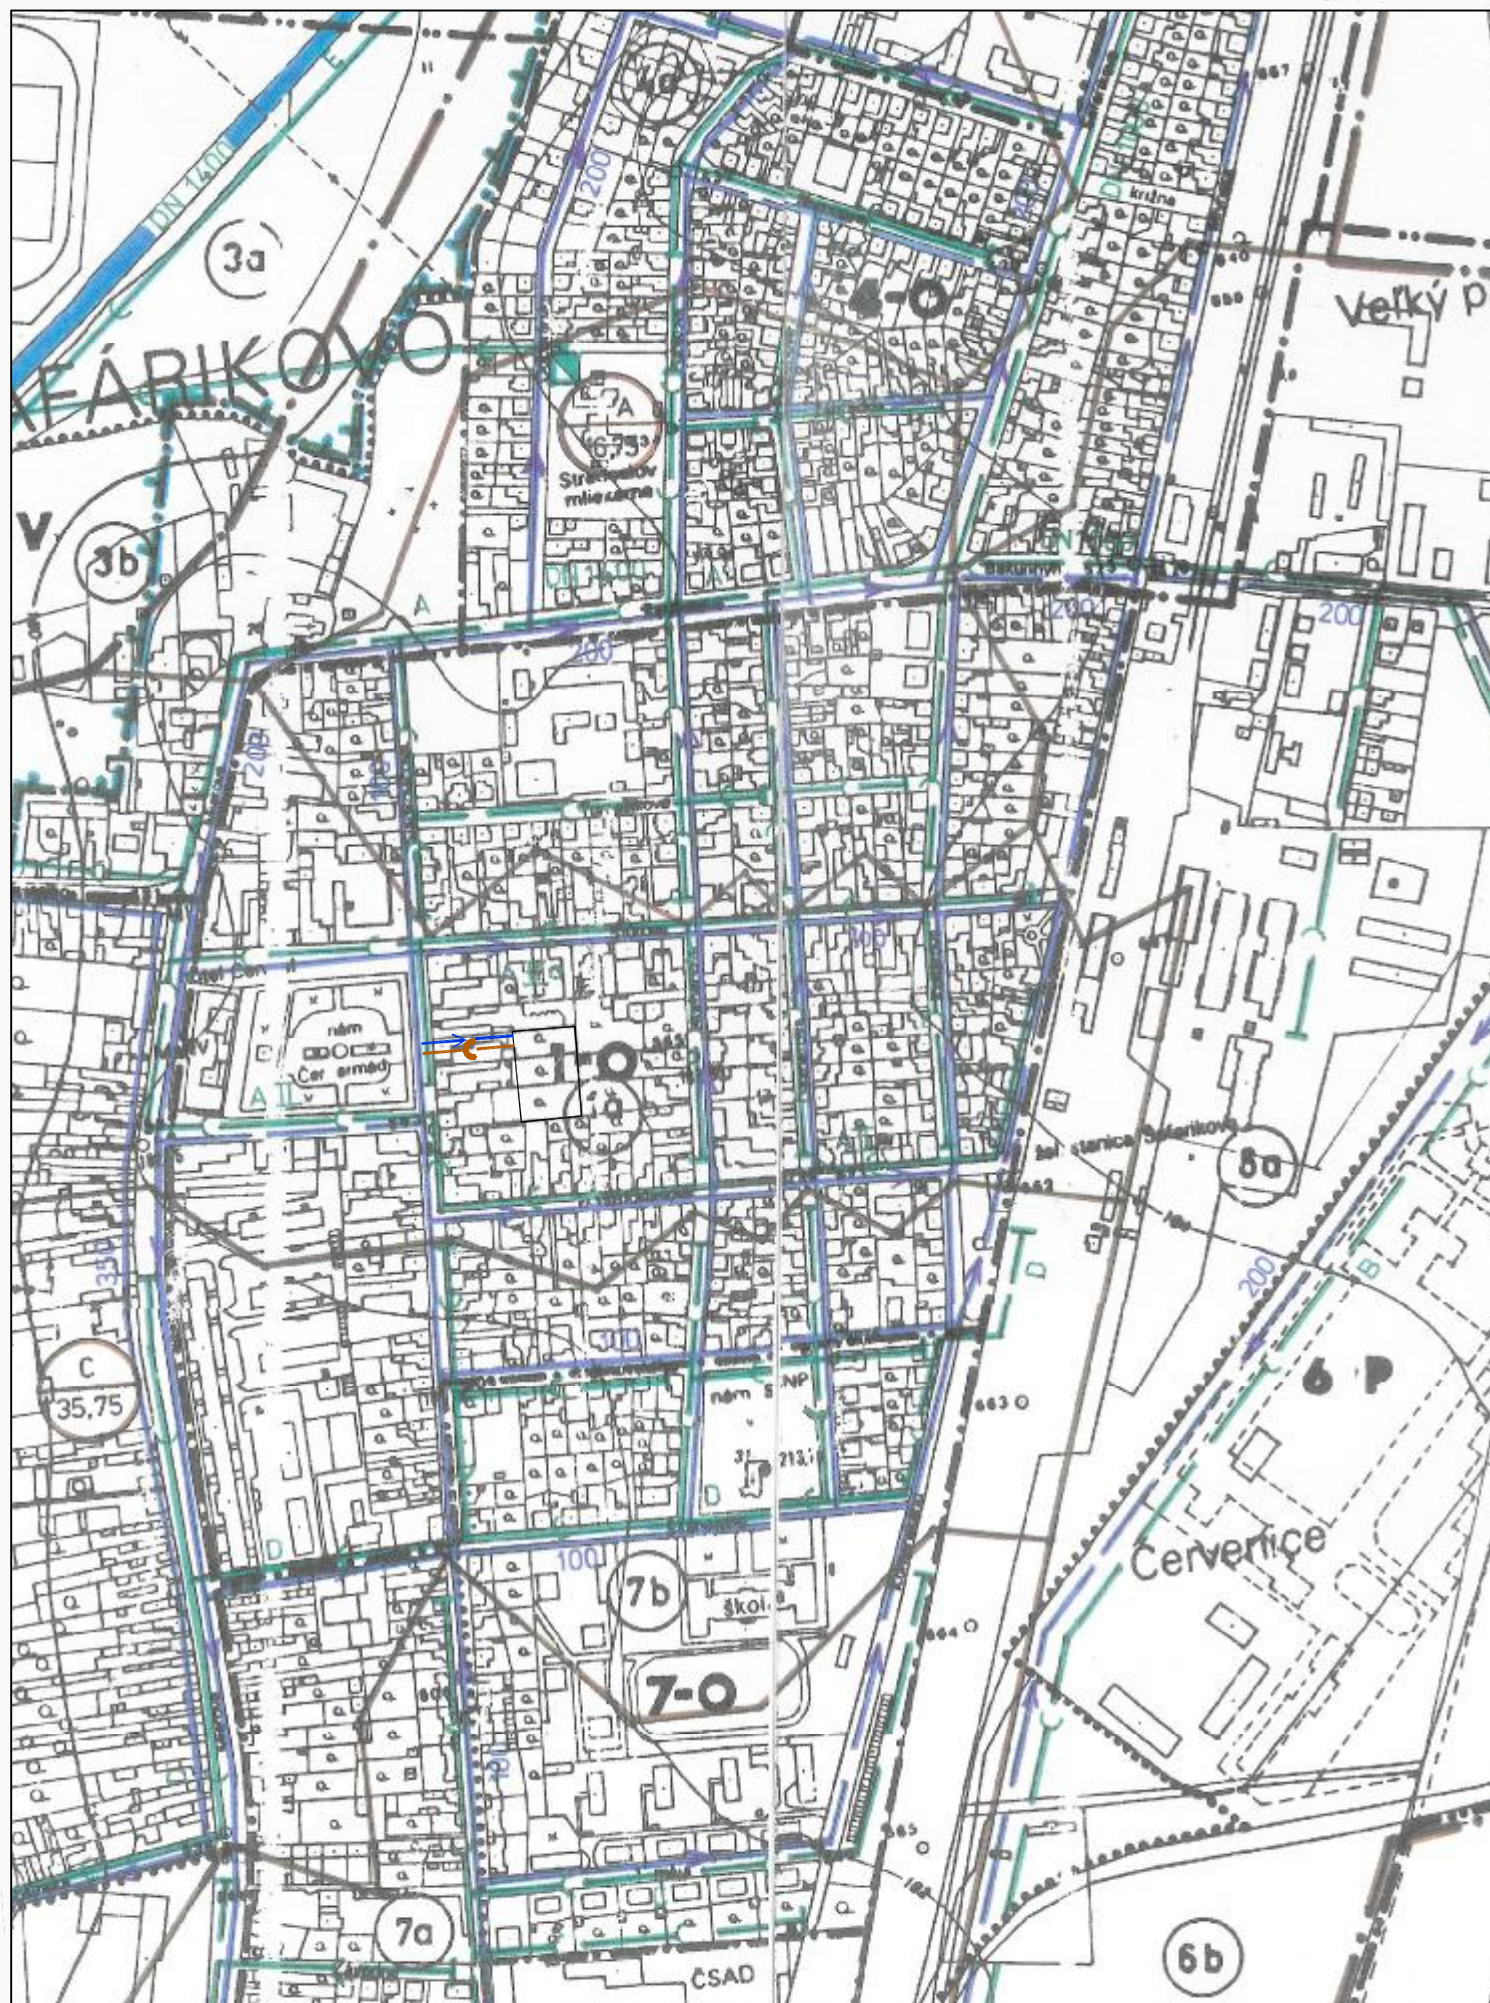
# ÚZEMNÝ PLÁN SÍDELNÉHO ÚTVARU TORNAĽA - ZMENY A DOPLNKY č.3

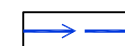

## LEGENDA

NÁVRH

-  VODOVOD PITNEJ VODY
-  JEDNOTNÁ KANALIZÁCIA



*Erik Klaubert*

VEDÚCI PROJEKTANT	ZODPOVEDNÝ PROJEKTANT	VYPRACOVAL	KONTROLOVAL
Ing.arch. Erik Klaubert	Ing.arch. Erik Klaubert	Ing.arch. Erik Klaubert	
OBSTARÁVATEL: MESTO TORNAĽA			ZÁK. ČÍSLO 004/2012
ÚZEMNÝ PLÁN SÍDELNÉHO ÚTVARU TORNAĽA - ZMENY A DOPLNKY č.3			DÁTUM 11.2012
			STUPEŇ ÚPN - SÚ
			FORMÁT A3
PROFESIA URBANIZMUS			
NÁVRH VODNÉHO HOSPODÁRSTVA			MIERKA 1:5000
			ČÍSLO VÝKRESU 06 A