


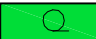




ÚZEMNÝ PLÁN SÍDELNÉHO ÚTVARU TORNAĽA - ZMENY A DOPLNKY č.3



LEGENDA

NÁVRH

-  ČÍSLO LOKALITY STAVEBNÉHO ZÁMERU
-  HRANICA LOKALITY STAVEBNÉHO ZÁMERU
-  NÁVRH NA FUNKČNÉ VYUŽITIE ÚZEMIA
-  ZÁHRADY

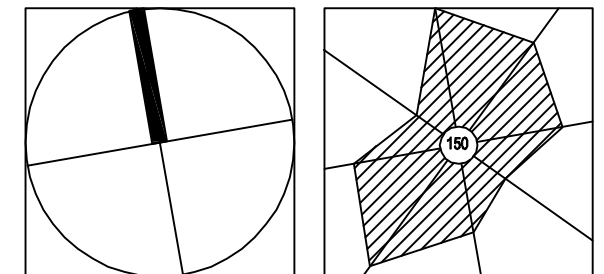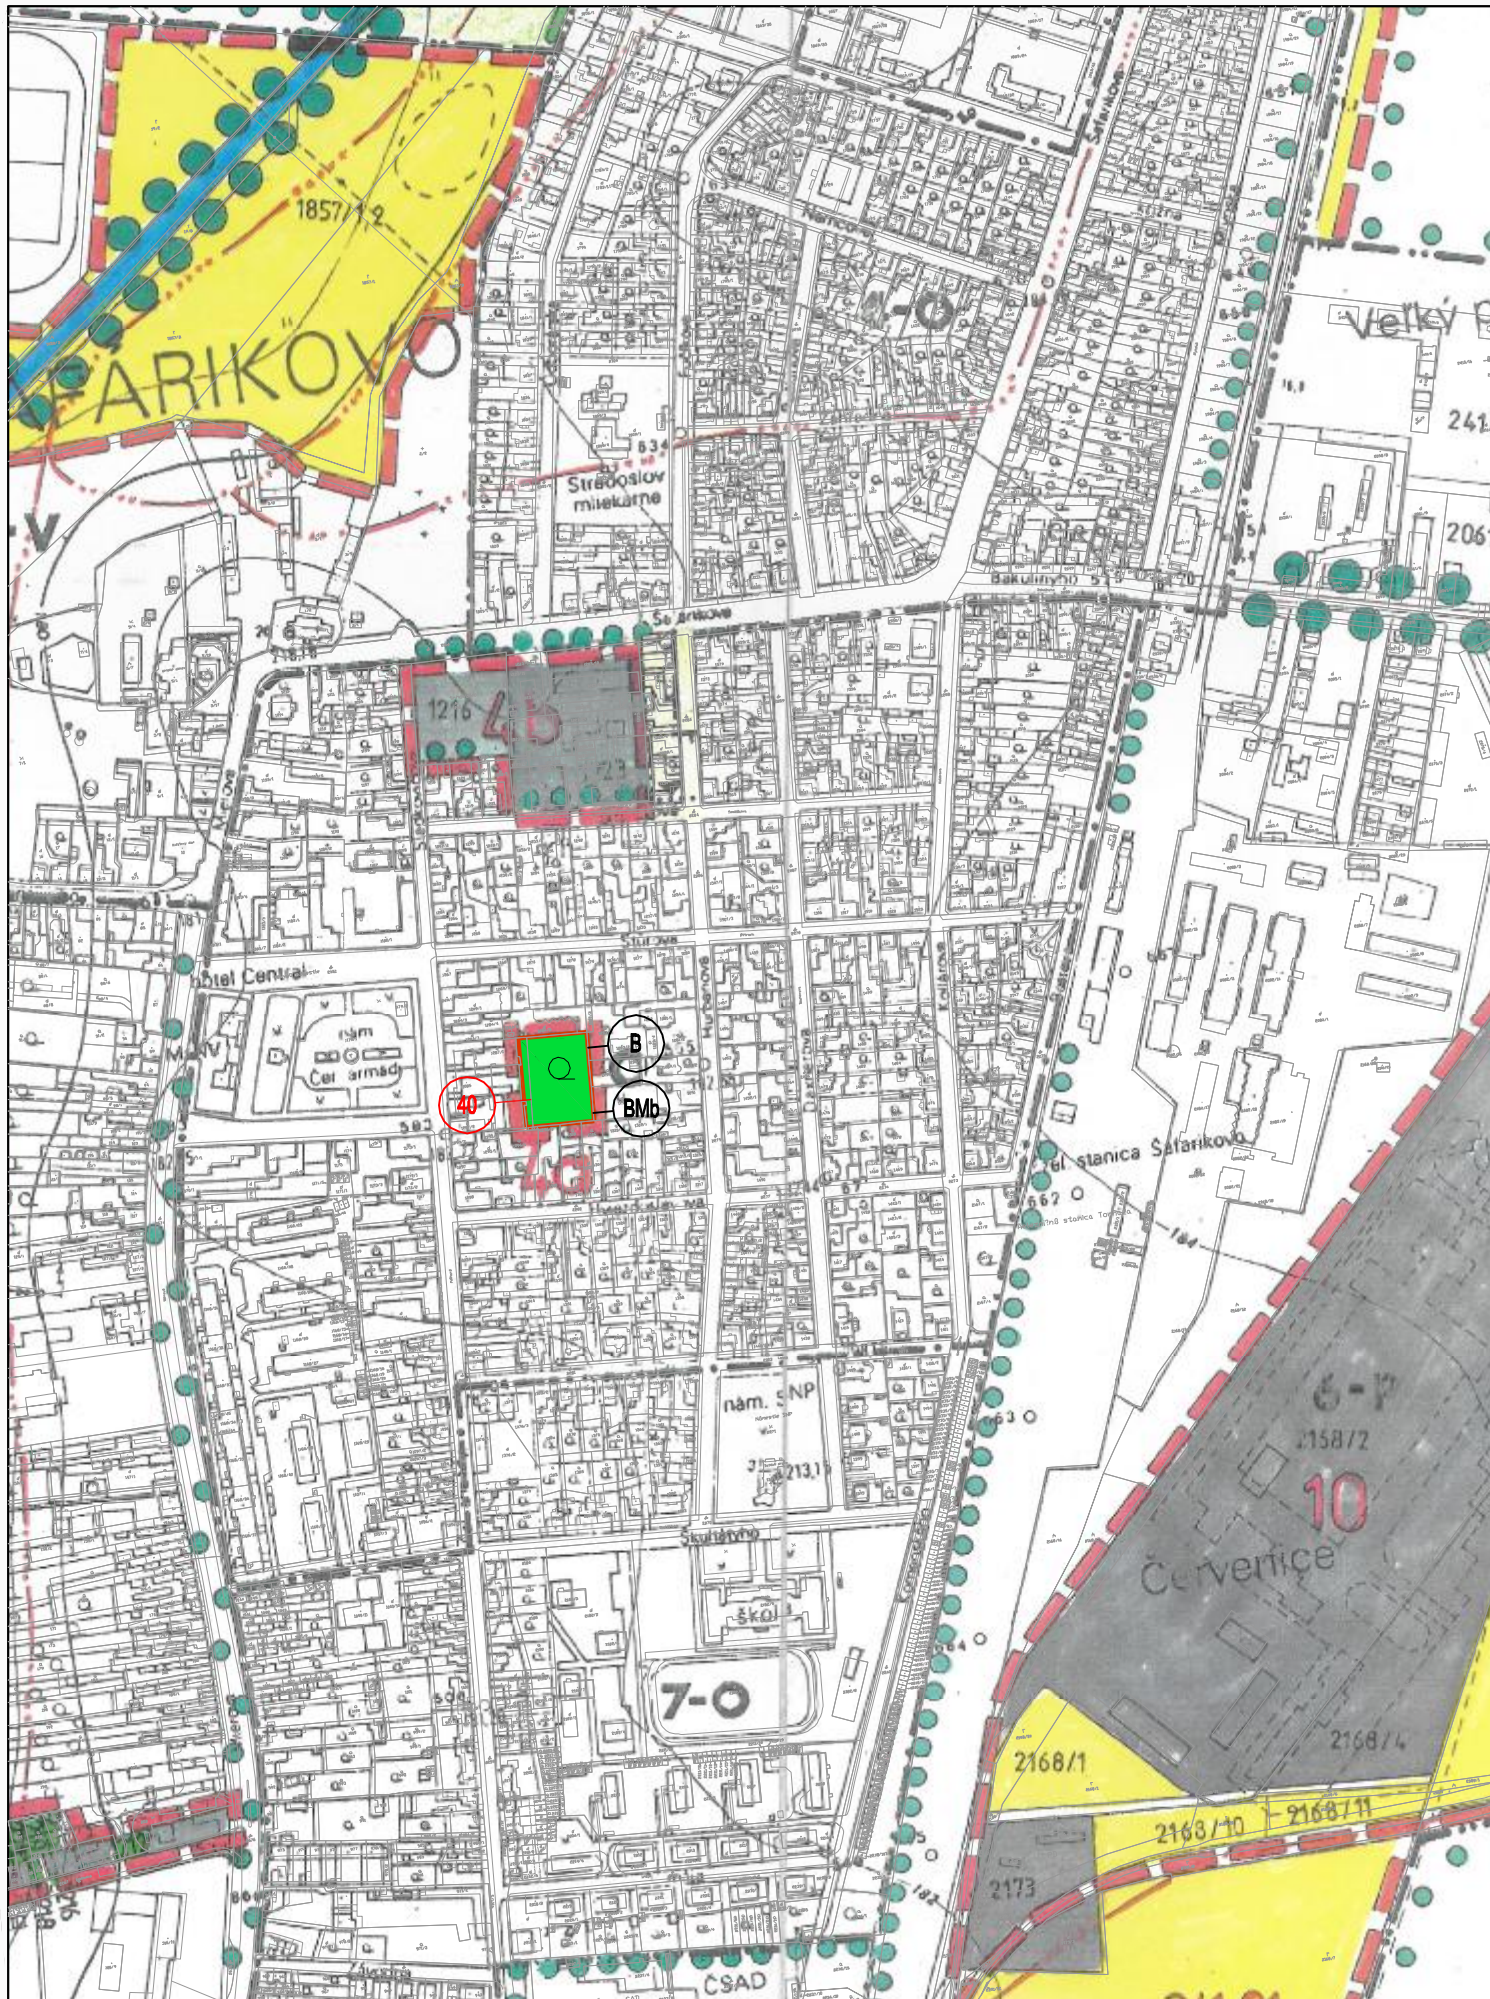

Klaubert

VEDÚCI PROJEKTANT Ing.arch. Erik Klaubert	ZODPOVEDNÝ PROJEKTANT Ing.arch. Erik Klaubert	VYPRACOVAL Ing.arch. Erik Klaubert	KONTROLOVAL
OBSTARÁVATEL: MESTO TORNAĽA			ZÁK. ČÍSLO 004/2012
ÚZEMNÝ PLÁN SÍDELNÉHO ÚTVARU TORNAĽA - ZMENY A DOPLNKY č.3			DÁTUM 11.2012
			STUPEŇ ÚPN - SÚ
			FORMÁT A3
PROFESIA URBANIZMUS			ČÍSLO VÝKRESU 08 A
POĽNOHOSPODÁRSKY PÔDNY FOND			MIERKA 1: 5000