



# ÚZEMNÝ PLÁN SÍDELNÉHO ÚTVARU TORNAĽA - ZMENY A DOPLNOK č.4

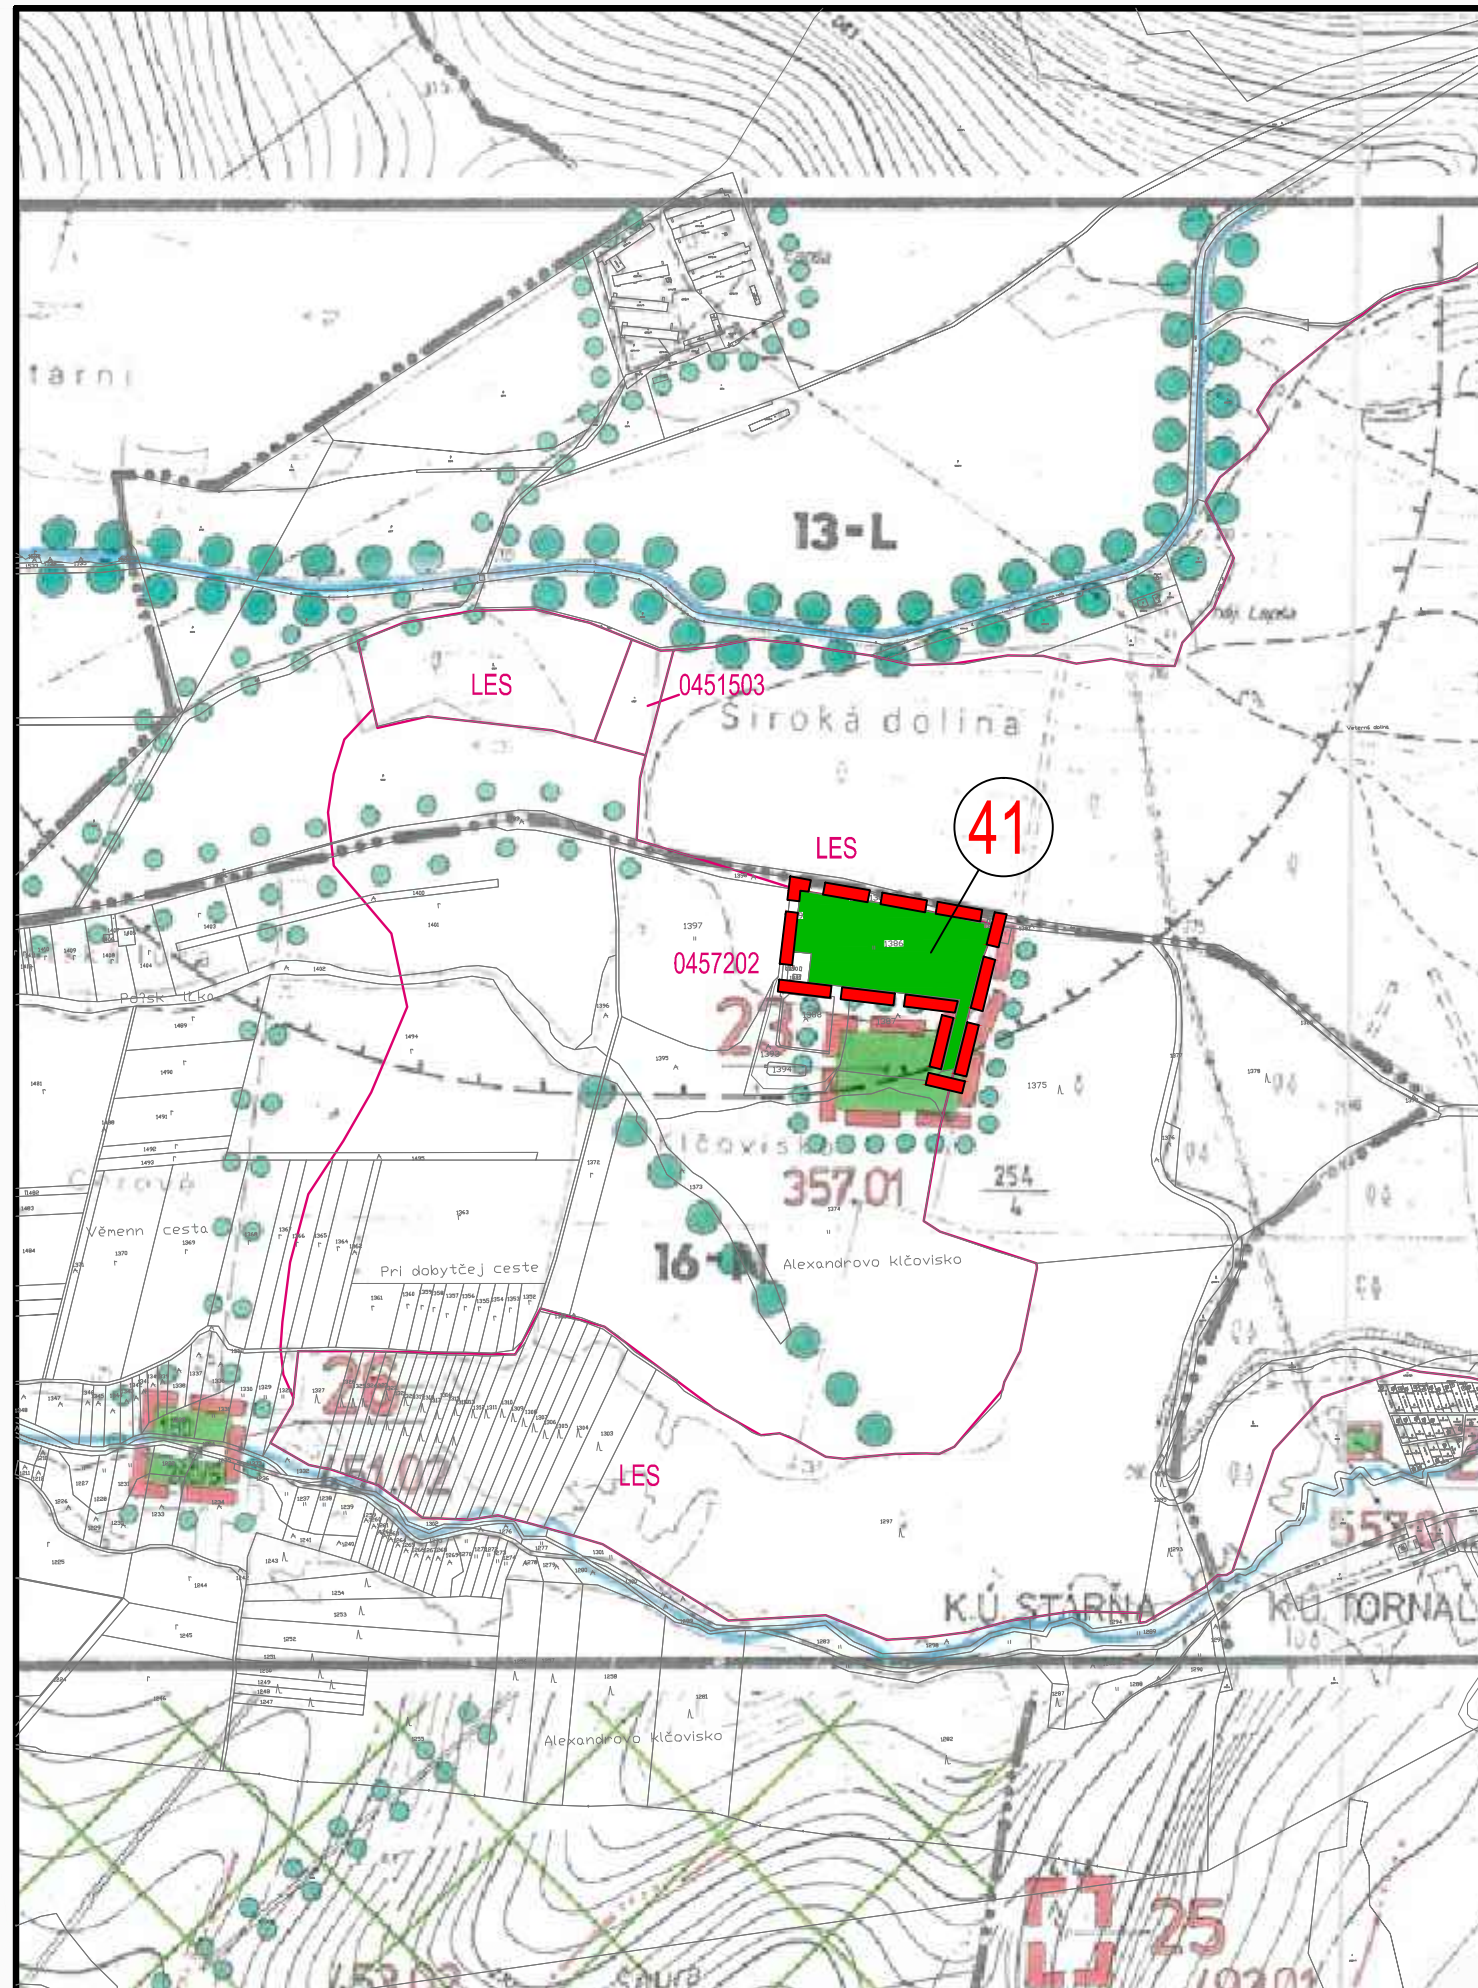

STAV	I.ETAPA	II.ETAPA	
0457202			HRANICE KATASTRÁLNEHO ÚZEMIA
			HRANICE ZASTAVANÉHO ÚZEMIA K 1.1.1990
			HRANICE URBANISTICKÝCH OBVODOV
			PLOCHY SKUTOČNE ZASTAVANÉHO ÚZEMIA
			ORNÁ PÔDA
			TTP (TRVALÉ TRÁVNE PORASTY)
			ZÁHRADY
			HRANICE BONITOPÔDNYCH EKOL. JEDNOTIEK
341.01			ČÍSLO BPEJ
			POĽNOHOSPODÁRSKE STREDISKÁ
			OCHRANNÉ PÁSMO
			ODVODNENIE
			ZÁVLAHY
			HRANICA LOKALÍT ZÁBERU PPF
	1	1	PORADOVÉ ČÍSLO LOKALÍT ZÁBERU PPF
			HRANICA POĽNOHOSPODÁRSKÝCH PODNIKOV
7-0			ZNAČENIE URBANISTICKÝCH OBVODOV
67/1			ČÍSLA PARCEL (VÝMERY DIELOV - VIĎ. TAB. ČASŤ)
			LESY
			NEPOĽNOHOSPODÁRSKA PÔDA
			ZMENA KULTÚRY
			LESOPARK
			INTERAKČNÁ ZELEŇ
			ZELEŇ BIODIVERZITY
			ZMENA AGROTECHNICKÝCH POSTUPOV
			FARMY RODINNÉHO TYPU
			MAX. OCHR. PÁSMA - NEZVÝŠOVAŤ STAVY

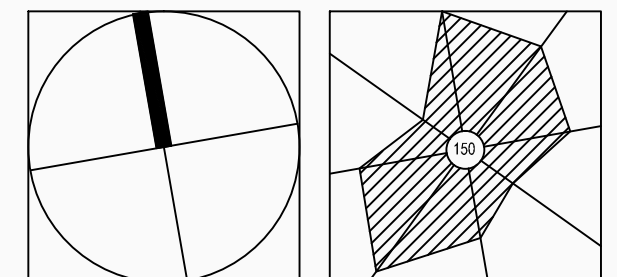

VEDÚCI PROJEKTANT	ZODP. PROJEKTANT	VYPRACOVAL	KRESLIL	KONTROLOVAL
Ing.arch. Vladimír Ragan	Ing.arch. Vladimír Ragan	Ing.arch. Vladimír Ragan	Ing.arch. Vladimír Ragan	
OBSTARÁVATEL: MESTO TORNAĽA				ZÁK. ČÍSLO 001/2017
ÚZEMNÝ PLÁN SÍDELNÉHO ÚTVARU TORNAĽA - ZMENA A DOPLNKY č.4 LOKALITA A				DÁTUM 02/2017
				STUPEŇ ÚPN - SÚ
				FORMÁT A3
POĽNOHOSPODÁRSKY PÔDNY FOND				MIERKA 1 : 5000
				ČÍSLO VÝKRESU 08