


LEGENDA

STAV	LETAPA	II ETAPA	
— · — · —			HRANICE KATASTRÁLNEHO ÚZEMIA
— · — · —			HRANICE ZASTAVANÉHO ÚZEMIA K 1.1.1990
— · — · —			HRANICE URBANISTICKÝCH OBVODOV
— · — · —			HRANICE URBANISTICKÝCH BLOKOV
— · — · —			OCHRANNÉ PÁSMA HYGIENICKÉ
— · — · —			OCHRANNÉ PÁSMA STAVEBNÉ
X X			LOŽISKO ŠTRKOPIESKOV
— · — · —			ŤAŽOBNÝ PRIESTOR
— · — · —			ŽELEZNIČNÁ TRATĽ
— · — · —			RÝCHLOSTNÁ KOMUNIKÁCIA
— · — · —			ZBERNÉ KOMUNIKÁCIE
— · — · —			HLAVNÉ OBSLUŽNÉ KOMUNIKÁCIE
7-0			ZNAČENIE URBANISTICKÝCH OBVODOV
(7a)			ZNAČENIE URBANISTICKÝCH BLOKOV
— · — · —			HRANICA MESTSKEJ PAMIATKOVEJ ZÓNY
■			PAMIATKOVO CHRÁNENÉ OBJEKTY
— · — · —			HRANICE VEREJNOPROSPEŠNÝCH STAVIEB
1	1		ZNAČENIE VEREJNOPROSPEŠNÝCH STAVIEB
			PLOCHY EKOLOGICKEJ STABILITY
			PLOCHY TECHNICKEJ INFRAŠTRUKTÚRY
			PLOCHY DOPRAVY
			PLOCHY URČENÉ NA HUMANIZÁCIU
			ROZVOJ OBČIANSKEJ VYBAVENOSTI A SLUŽIEB
			ROZVOJ ZAMESTNANOSTI A PRIEMYSLU
			STAVEBNÝ UZÁVER
			MAXIMÁLNE OCHRANNÉ PÁSMA - NEZVYŠOVAŤ

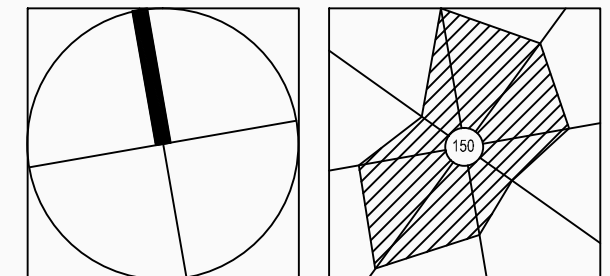

VEDÚCI PROJEKTANT	ZODP. PROJEKTANT	VYPRACOVAL	KRESLIL	KONTROLOVAL
Ing.arch. Vladimír Ragan	Ing.arch. Vladimír Ragan	Ing.arch. Vladimír Ragan	Ing.arch. Vladimír Ragan	
OBSTARÁVATEL: MESTO TORNALA				ZÁK. ČÍSLO 001/2017
ÚZEMNÝ PLÁN SÍDELNÉHO ÚTVARU TORNALA				DÁTUM 02/2017
- ZMENA A DOPLNKY č.4				STUPEŇ ÚPN - SU
LOKALITA A				FORMÁT A3
VEREJNOPROSPEŠNÉ STAVBY				PROFESIA URBANIZMUS
			MIERKA 1 : 5000	ČÍSLO VÝKRESU 04