

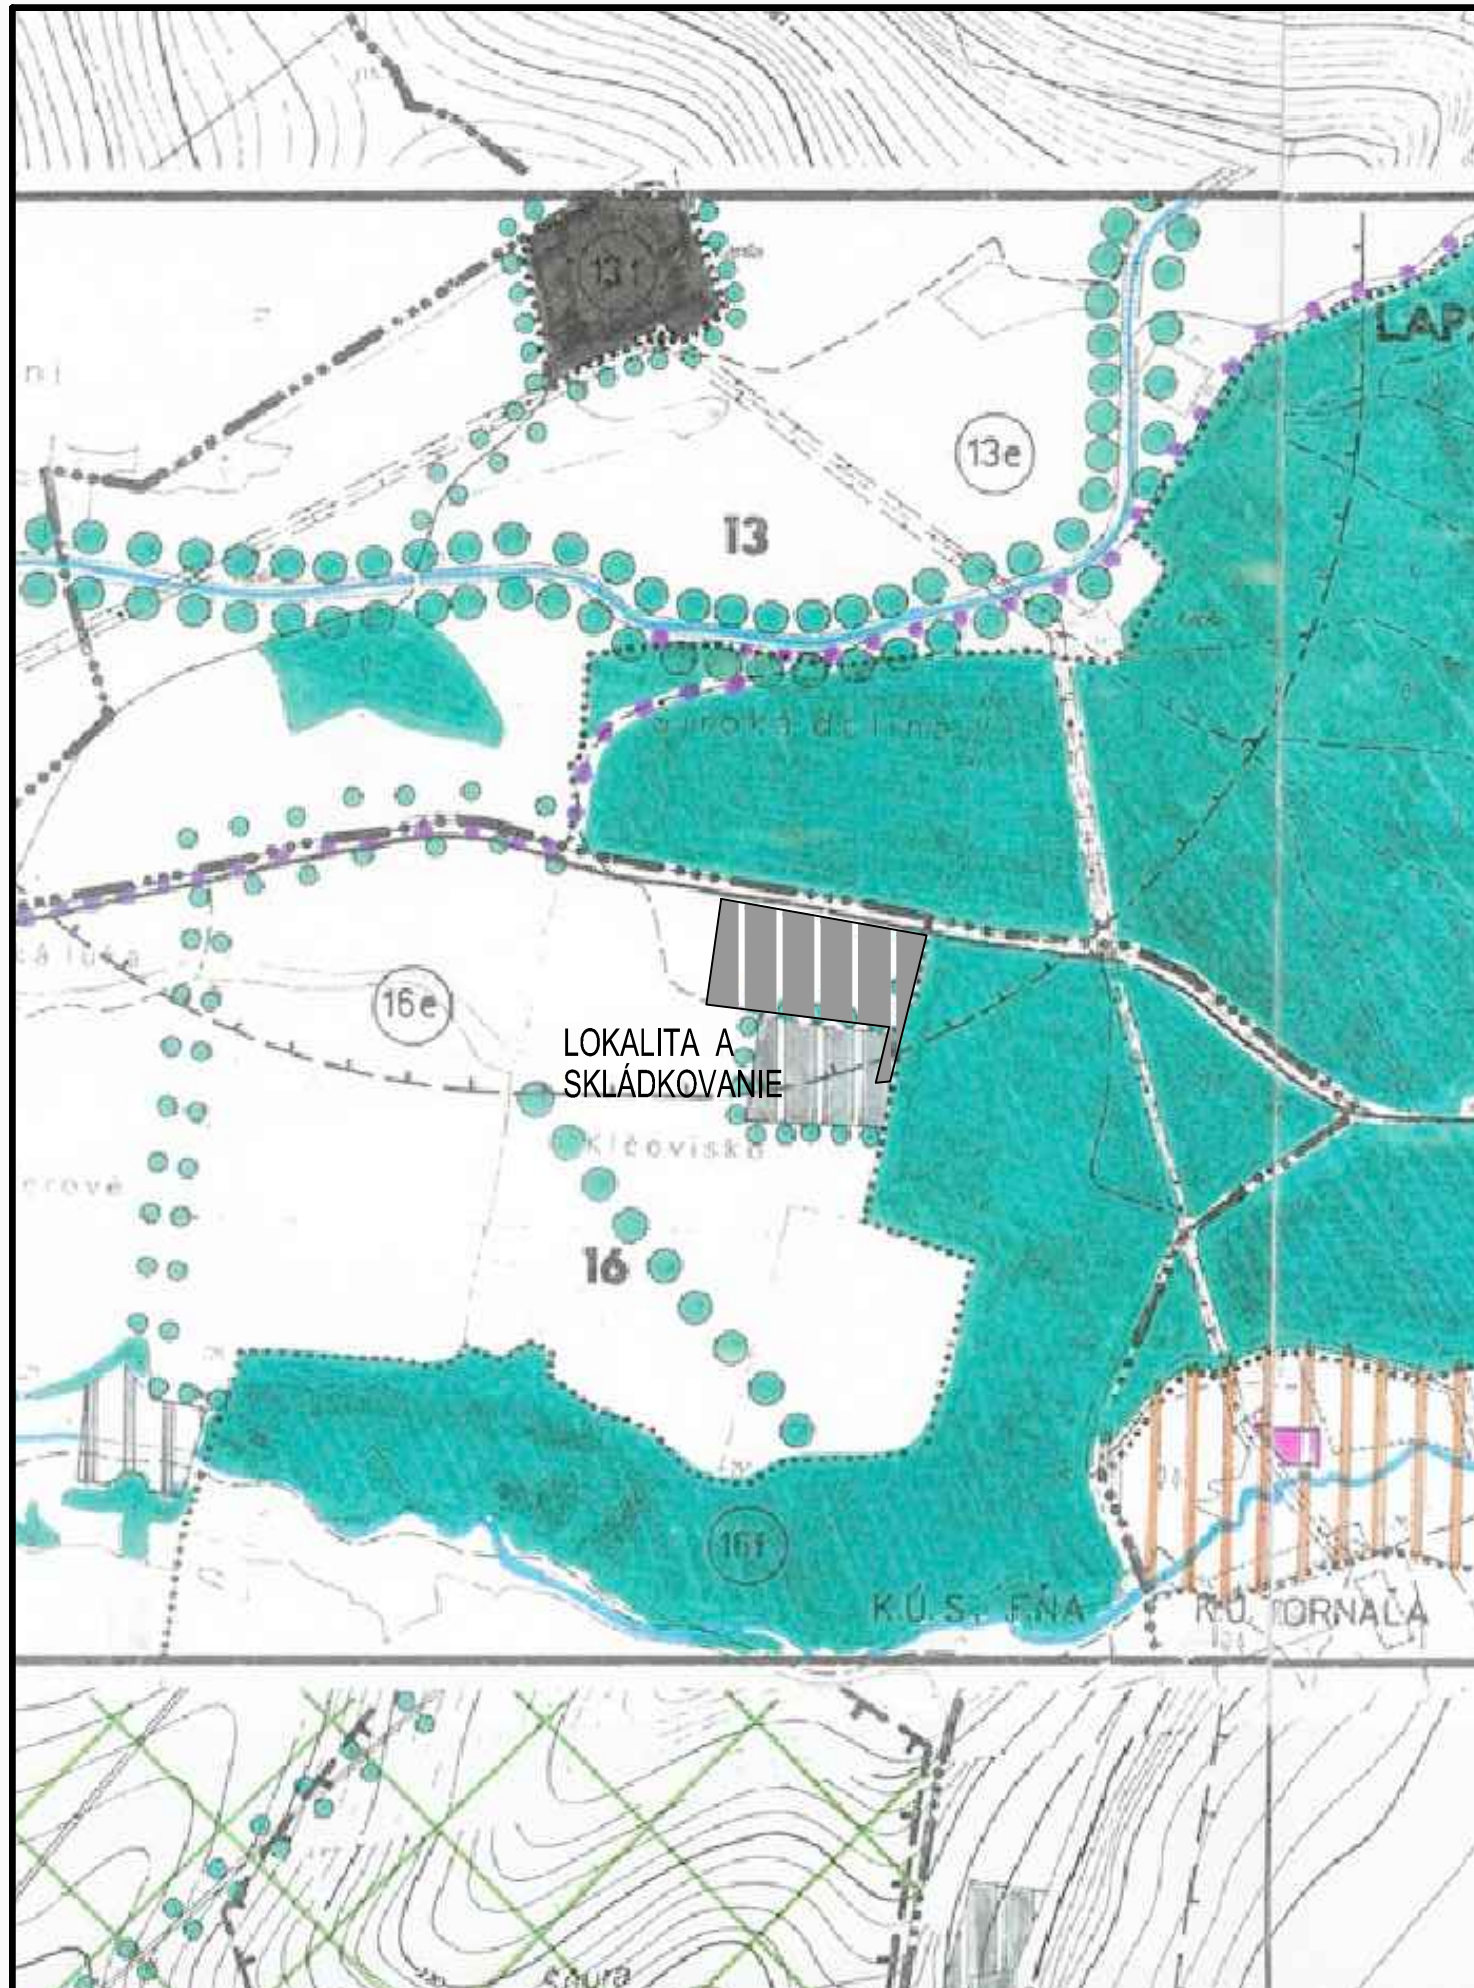


# ÚZEMNÝ PLÁN SÍDELNÉHO ÚTVARU TORNAĽA - ZMENA A DOPLNOK č.4

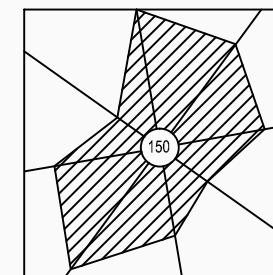

**LEGENDA**

STAV	LETAPA	ILETAPA	
[Symbol]	[Symbol]	[Symbol]	HRANICE KATASTRÁLNEHO ÚZEMIA
[Symbol]	[Symbol]	[Symbol]	HRANICE ZASTAVANÉHO ÚZEMIA K 1.1.1990
[Symbol]	[Symbol]	[Symbol]	HRANICE URBANISTICKÝCH OBVODOV
[Symbol]	[Symbol]	[Symbol]	HRANICE URBANISTICKÝCH BLOKOV
[Symbol]	[Symbol]	[Symbol]	OCHRANNÉ PÁSMA HYGIENICKÉ
[Symbol]	[Symbol]	[Symbol]	OCHRANNÉ PÁSMA STAVEBNÉ
[Symbol]	[Symbol]	[Symbol]	LOŽISKO ŠTRKOPIESKOV
[Symbol]	[Symbol]	[Symbol]	ŤAŽOBNÝ PRIESTOR
[Symbol]	[Symbol]	[Symbol]	ŽELEZNIČNÁ TRÁŤ
[Symbol]	[Symbol]	[Symbol]	RÝCHLOSTNÁ KOMUNIKÁCIA
[Symbol]	[Symbol]	[Symbol]	ZBERNÉ KOMUNIKÁCIE
[Symbol]	[Symbol]	[Symbol]	HLAVNÉ OBSLUŽNÉ KOMUNIKÁCIE
[Symbol]	[Symbol]	[Symbol]	ZNAČENIE URBANISTICKÝCH OBVODOV
[Symbol]	[Symbol]	[Symbol]	ZNAČENIE URBANISTICKÝCH BLOKOV
[Symbol]	[Symbol]	[Symbol]	HRANICA MESTSKEJ PAMIATKOVEJ ZÓNY
[Symbol]	[Symbol]	[Symbol]	PAMIATKOVO CHRÁNENÉ OBJEKTY
[Symbol]	[Symbol]	[Symbol]	POLYFUNKČNÁ VÝSTAVBA
[Symbol]	[Symbol]	[Symbol]	HROMADNÁ BYTOVÁ VÝSTAVBA
[Symbol]	[Symbol]	[Symbol]	INDIVIDUÁLNA BYTOVÁ VÝSTAVBA
[Symbol]	[Symbol]	[Symbol]	OBČIANSKA VYBAVENOSŤ A SLUŽBY
[Symbol]	[Symbol]	[Symbol]	ŠPORTOVO-REKREAČNÉ PLOCHY
[Symbol]	[Symbol]	[Symbol]	PRÍEMYSEL, TECHNICKÉ ZARIADENIA
[Symbol]	[Symbol]	[Symbol]	POĽNOHOSPODÁRSKE AREÁLY
[Symbol]	[Symbol]	[Symbol]	VODNÉ PLOCHY A TOKY
[Symbol]	[Symbol]	[Symbol]	CHRÁNENÉ ÚZEMIA PRÍRODY
[Symbol]	[Symbol]	[Symbol]	HISTORICKÉ PARKY
[Symbol]	[Symbol]	[Symbol]	CINTORÍN
[Symbol]	[Symbol]	[Symbol]	VEREJNÁ ZELEŇ
[Symbol]	[Symbol]	[Symbol]	SPRIEVODNÁ ZELEŇ
[Symbol]	[Symbol]	[Symbol]	HLAVNÉ PEŠIE TRASY
[Symbol]	[Symbol]	[Symbol]	LESOPARK
[Symbol]	[Symbol]	[Symbol]	ZMENA AGROTECHNICKÝCH POSTUPOV
[Symbol]	[Symbol]	[Symbol]	FARMY RODINNÉHO TYPU

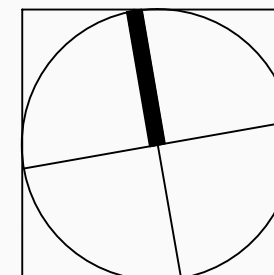

VEDÚCI PROJEKTANT Ing.arch. Vladimír Ragan	ZODP. PROJEKTANT Ing.arch. Vladimír Ragan	VYPRACOVAL Ing.arch. Vladimír Ragan	KRESLIL Ing.arch. Vladimír Ragan	KONTROLOVAL
OBSTARÁVATEĽ: MESTO TORNAĽA			ZÁK. ČÍSLO 001/2017	
ÚZEMNÝ PLÁN SÍDELNÉHO ÚTVARU TORNAĽA - ZMENA A DOPLNKY č.4 LOKALITA A			DÁTUM 02/2017	
			STUPEŇ ÚPN - SÚ	
			FORMÁT A3	
			PROFESIA URBANIZMUS	
NÁVRH ZASTAVANÉHO ÚZEMIA			MIERKA 1: 5000	ČÍSLO VÝKRESU 03