




ÚZEMNÝ PLÁN SÍDELNÉHO ÚTVARU TORNAĽA

- ZMENA A DOPLNKY Č.4

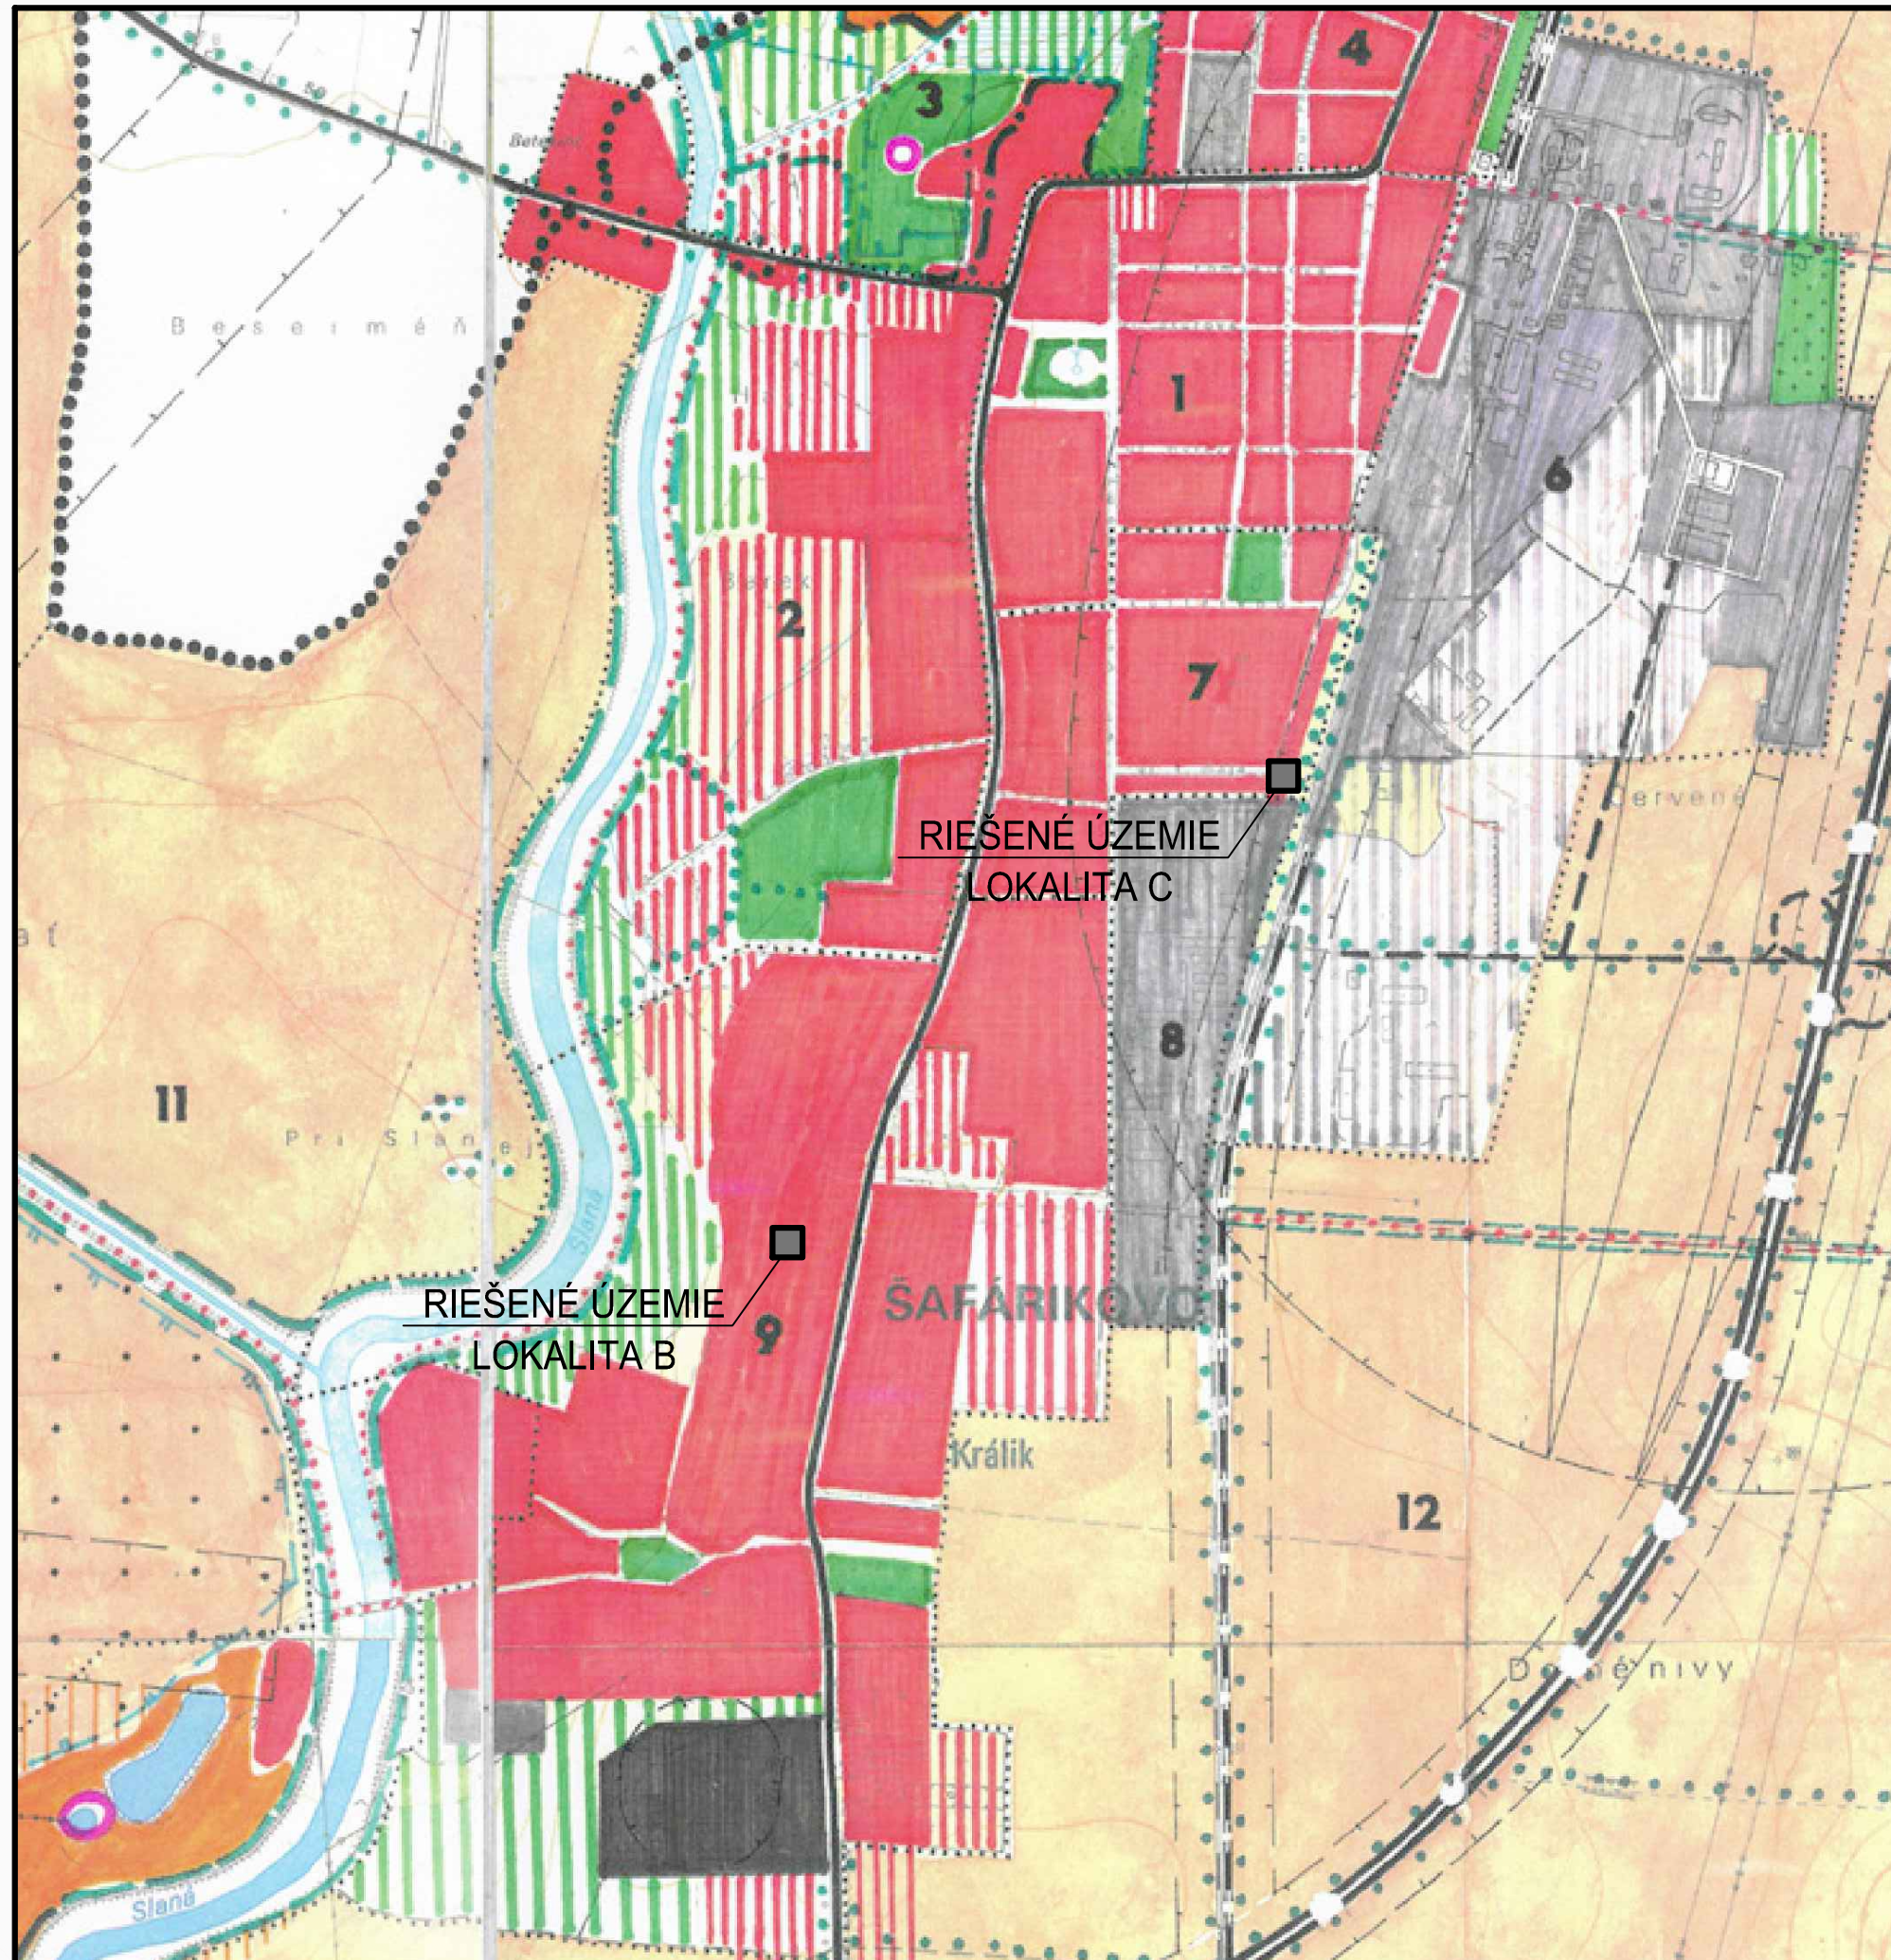

NAVRH ÚZEMNEHO ROZVOJA

Stav	Návrh	Legenda
.....	Hranica záujmového územia (k.ú. Tornaľa)
.....	Rýchlostná komunikácia
.....	Zberné komunikácie
.....	Železničná trať
.....	Agroletisko
.....	Plochy bývania a občianskej vybavenosti
.....	Plochy rekreácie a športu
.....	Plochy priemyselnej výroby, skladov a zariadení technickej infraštruktúry
.....	Plochy poľnohospodárskych dvorov
.....	Vodné plochy a toky
.....	Lesné porasty
.....	Hranica lesného pôdneho fondu
.....	Lesopark
.....	Hlavné rekreačné trasy
.....	Orná pôda chránená
.....	Orná pôda ostatná
.....	Orná pôda so zameraním na biologický spôsob hospodárenia
.....	Trvalé trávne porasty
.....	Vinice
.....	Ovocné sady
.....	Záhradkárské osady
.....	Ťažba nerastných surovín (hlíniská)
.....	Riadená skládka TKO
.....	PHO I. stupňa zdrojov pitnej vody
.....	PHO II. stupňa zdrojov pitnej vody
.....	Užšie ochranné pásmo zdroja minerálnej vody
.....	Ochranné pásmo poľnohospodárskych dvorov
.....	Ochranné pásmo zariadení a sietí technickej infraštruktúry a dopravy
.....	Chránený prírodný výtvor (územie kategórie B v zmysle POOP)
.....	Biologicky a esteticky hodnotné priestory (územia kategórie C v zmysle POOP)

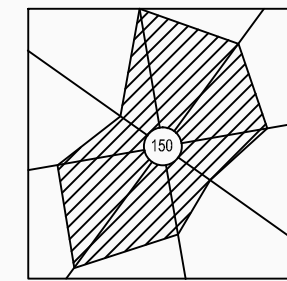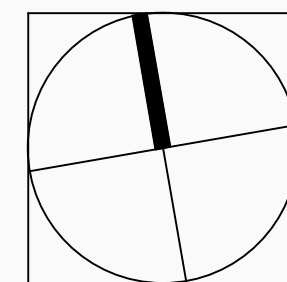

NAVRH MIESTNEHO ÚZEMNEHO SYSTÉMU EKOLOGICKEJ STABILITY

.....	Biokoridor nadregionálneho významu
.....	Biokoridor regionálneho významu
.....	Biokoridor miestneho významu
.....	Biocentrum miestneho významu
.....	Interakčný prvok v extraviláne
.....	Interakčný prvok v intraviláne
.....	Hranice urbanistických obvodov
12	Označenie urbanistických obvodov

VEDÚCI PROJEKTANT	ZODP. PROJEKTANT	VYPRACOVAL	KRESLIL	KONTROLOVAL
Ing.arch. Vladimír Ragan	Ing.arch. Vladimír Ragan	Ing.arch. Vladimír Ragan	Ing.arch. Vladimír Ragan	
OBSTARÁVATEL: MESTO TORNAĽA				ZÁK. ČÍSLO 001/2017
ÚZEMNÝ PLÁN SÍDELNÉHO ÚTVARU TORNAĽA				DÁTUM 02/2017
- ZMENA A DOPLNKY Č.4				STUPEŇ ÚPN - SÚ
				FORMÁT A3
				PROFESIA URBANIZMUS
NAVRH MÚSES A ROZVOJA ZÁUJMOVÉHO ÚZEMIA				MIERKA 1 : 10 000
				ČÍSLO VÝKRESU 02