


ÚPN-SÚ TORNAĽA

AKTUALIZÁCIA

M 1:50 000

ÚZEMNÝ PLÁN SÍDELNÉHO ÚTVARU TORNAĽA

- ZMENA A DOPLNKY č.4

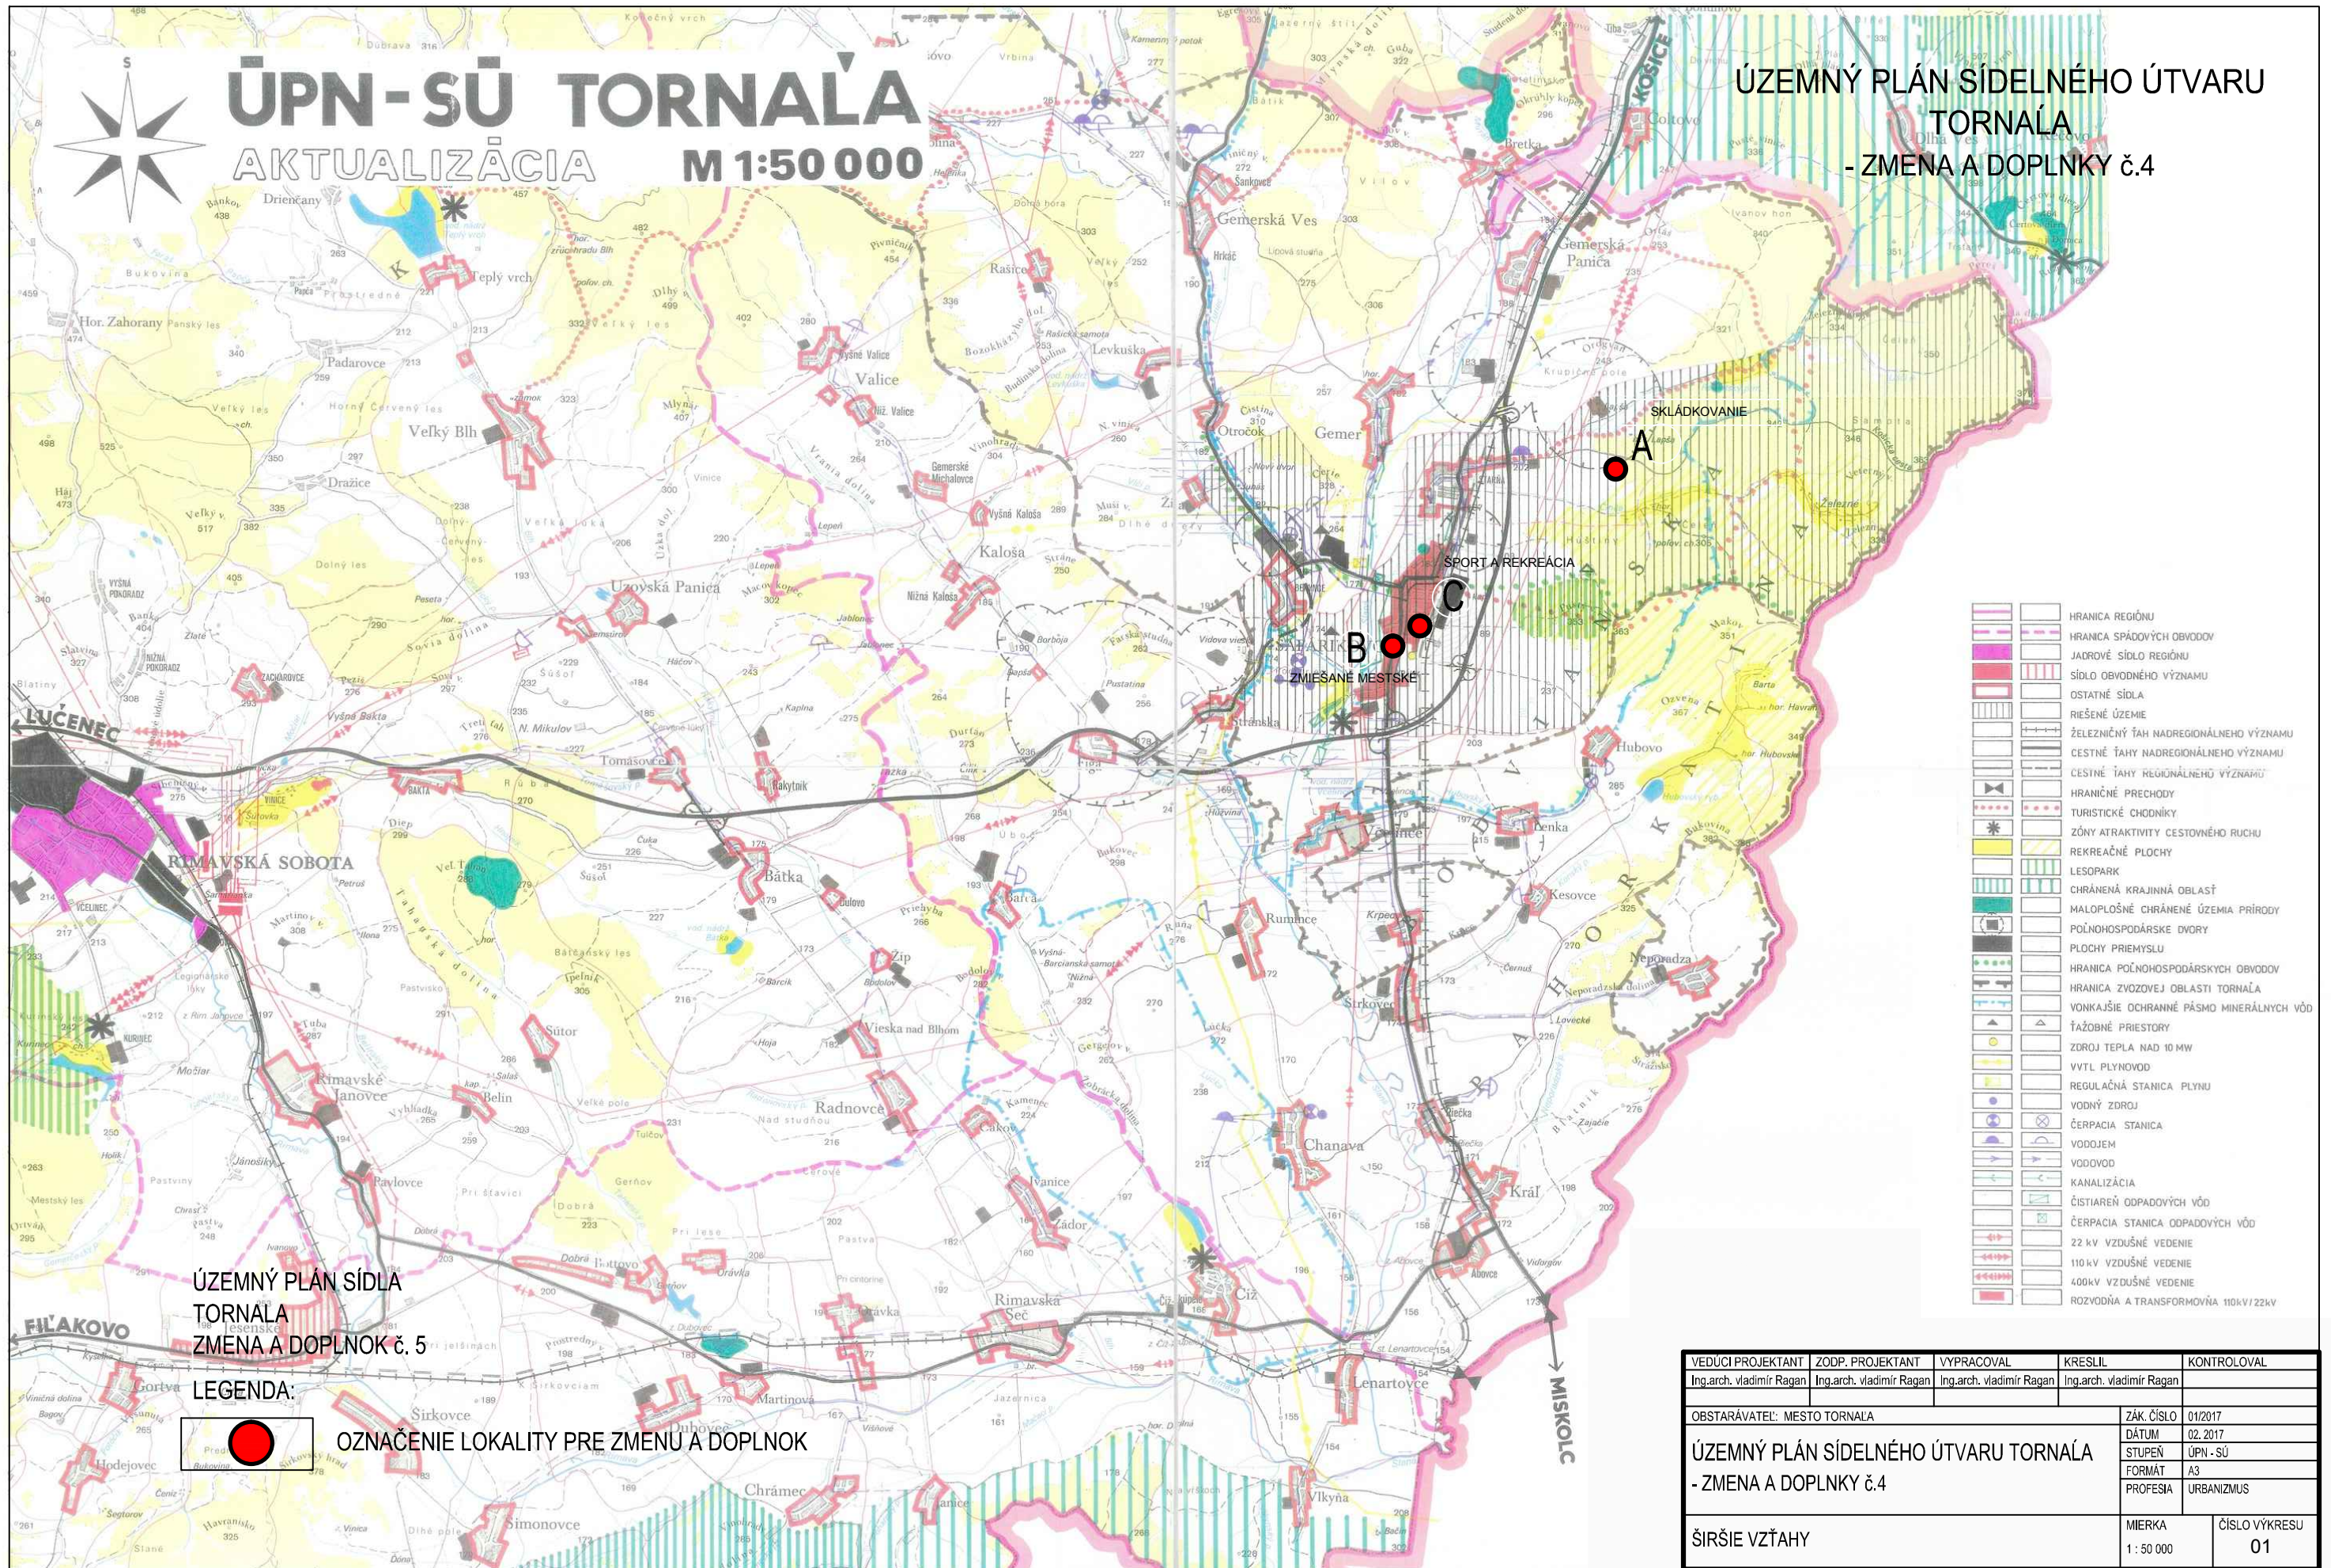

- HRANICA REGIÓNŮ
- HRANICA SPÁDOVÝCH OBVODOV
- JADROVÉ SÍDLA REGIÓNŮ
- SÍDLA OBVODNÉHO VÝZNAMU
- OSTATNÉ SÍDLA
- RIEŠENÉ ÚZEMIE
- ŽELEZNIČNÝ ŤAH NADREGIONÁLNEHO VÝZNAMU
- CESTNÉ ŤAHY NADREGIONÁLNEHO VÝZNAMU
- CESTNÉ ŤAHY REGIONÁLNEHO VÝZNAMU
- HRANICNÉ PRECHODY
- TURISTICKÉ CHOĽNIKY
- ZÓNY ATRAKTIVITY CESTOVNÉHO RUCHU
- REKREAČNÉ PLOCHY
- LESOPARK
- CHRÁNENÁ KRAJINNÁ OBLASŤ
- MALOPLOŠNÉ CHRÁNENÉ ÚZEMIA PRÍRODY
- POĽNOHOSPODÁRSKE DVORY
- PLOCHY PRIEMYSLU
- HRANICA POĽNOHOSPODÁRSKÝCH OBVODOV
- HRANICA ZVOZOVEJ OBLASTI TORNAĽA
- VONKÁJŠIE OCHRANNÉ PÁSMO MINERÁLNYCH VÔD
- ŤAŽOBNÉ PRIESTORY
- ZDROJ TEPLA NAD 10 MW
- VVTĽ PLYNOVOD
- REGULACNÁ STANICA PLYNJU
- VODNÝ ZDROJ
- ČERPACIA STANICA
- VODOJEM
- VODOVOD
- KANALIZÁCIA
- ČISTIAREŇ ODPADOVÝCH VÔD
- ČERPACIA STANICA ODPADOVÝCH VÔD
- 22 kV VZDUŠNÉ VEDENIE
- 110 kV VZDUŠNÉ VEDENIE
- 400 kV VZDUŠNÉ VEDENIE
- ROZVODNIA A TRANSFORMOVNÁ 110 kV / 22 kV

ÚZEMNÝ PLÁN SÍDLA TORNAĽA
ZMENA A DOPLNOK č. 5

LEGENDA:
 OZNAČENIE LOKALITY PRE ZMENU A DOPLNOK

VĚDUCÍ PROJEKTANT	ZODP. PROJEKTANT	VYPRACOVAL	KRESLIL	KONTROLOVAL
Ing.arch. Vladimír Ragan	Ing.arch. Vladimír Ragan	Ing.arch. Vladimír Ragan	Ing.arch. Vladimír Ragan	
OBSTARÁVATEL: MESTO TORNAĽA				ZÁK. ČÍSLO: 01/2017
ÚZEMNÝ PLÁN SÍDELNÉHO ÚTVARU TORNAĽA - ZMENA A DOPLNKY č.4				DÁTUM: 02.2017
				STUPEŇ: ÚPN - SÚ
				FORMÁT: A3
ŠIRŠIE VZŤAHY				PROFESIA: URBANIZMIUS
MIERKA: 1 : 50 000			ČÍSLO VÝKRESU: 01	